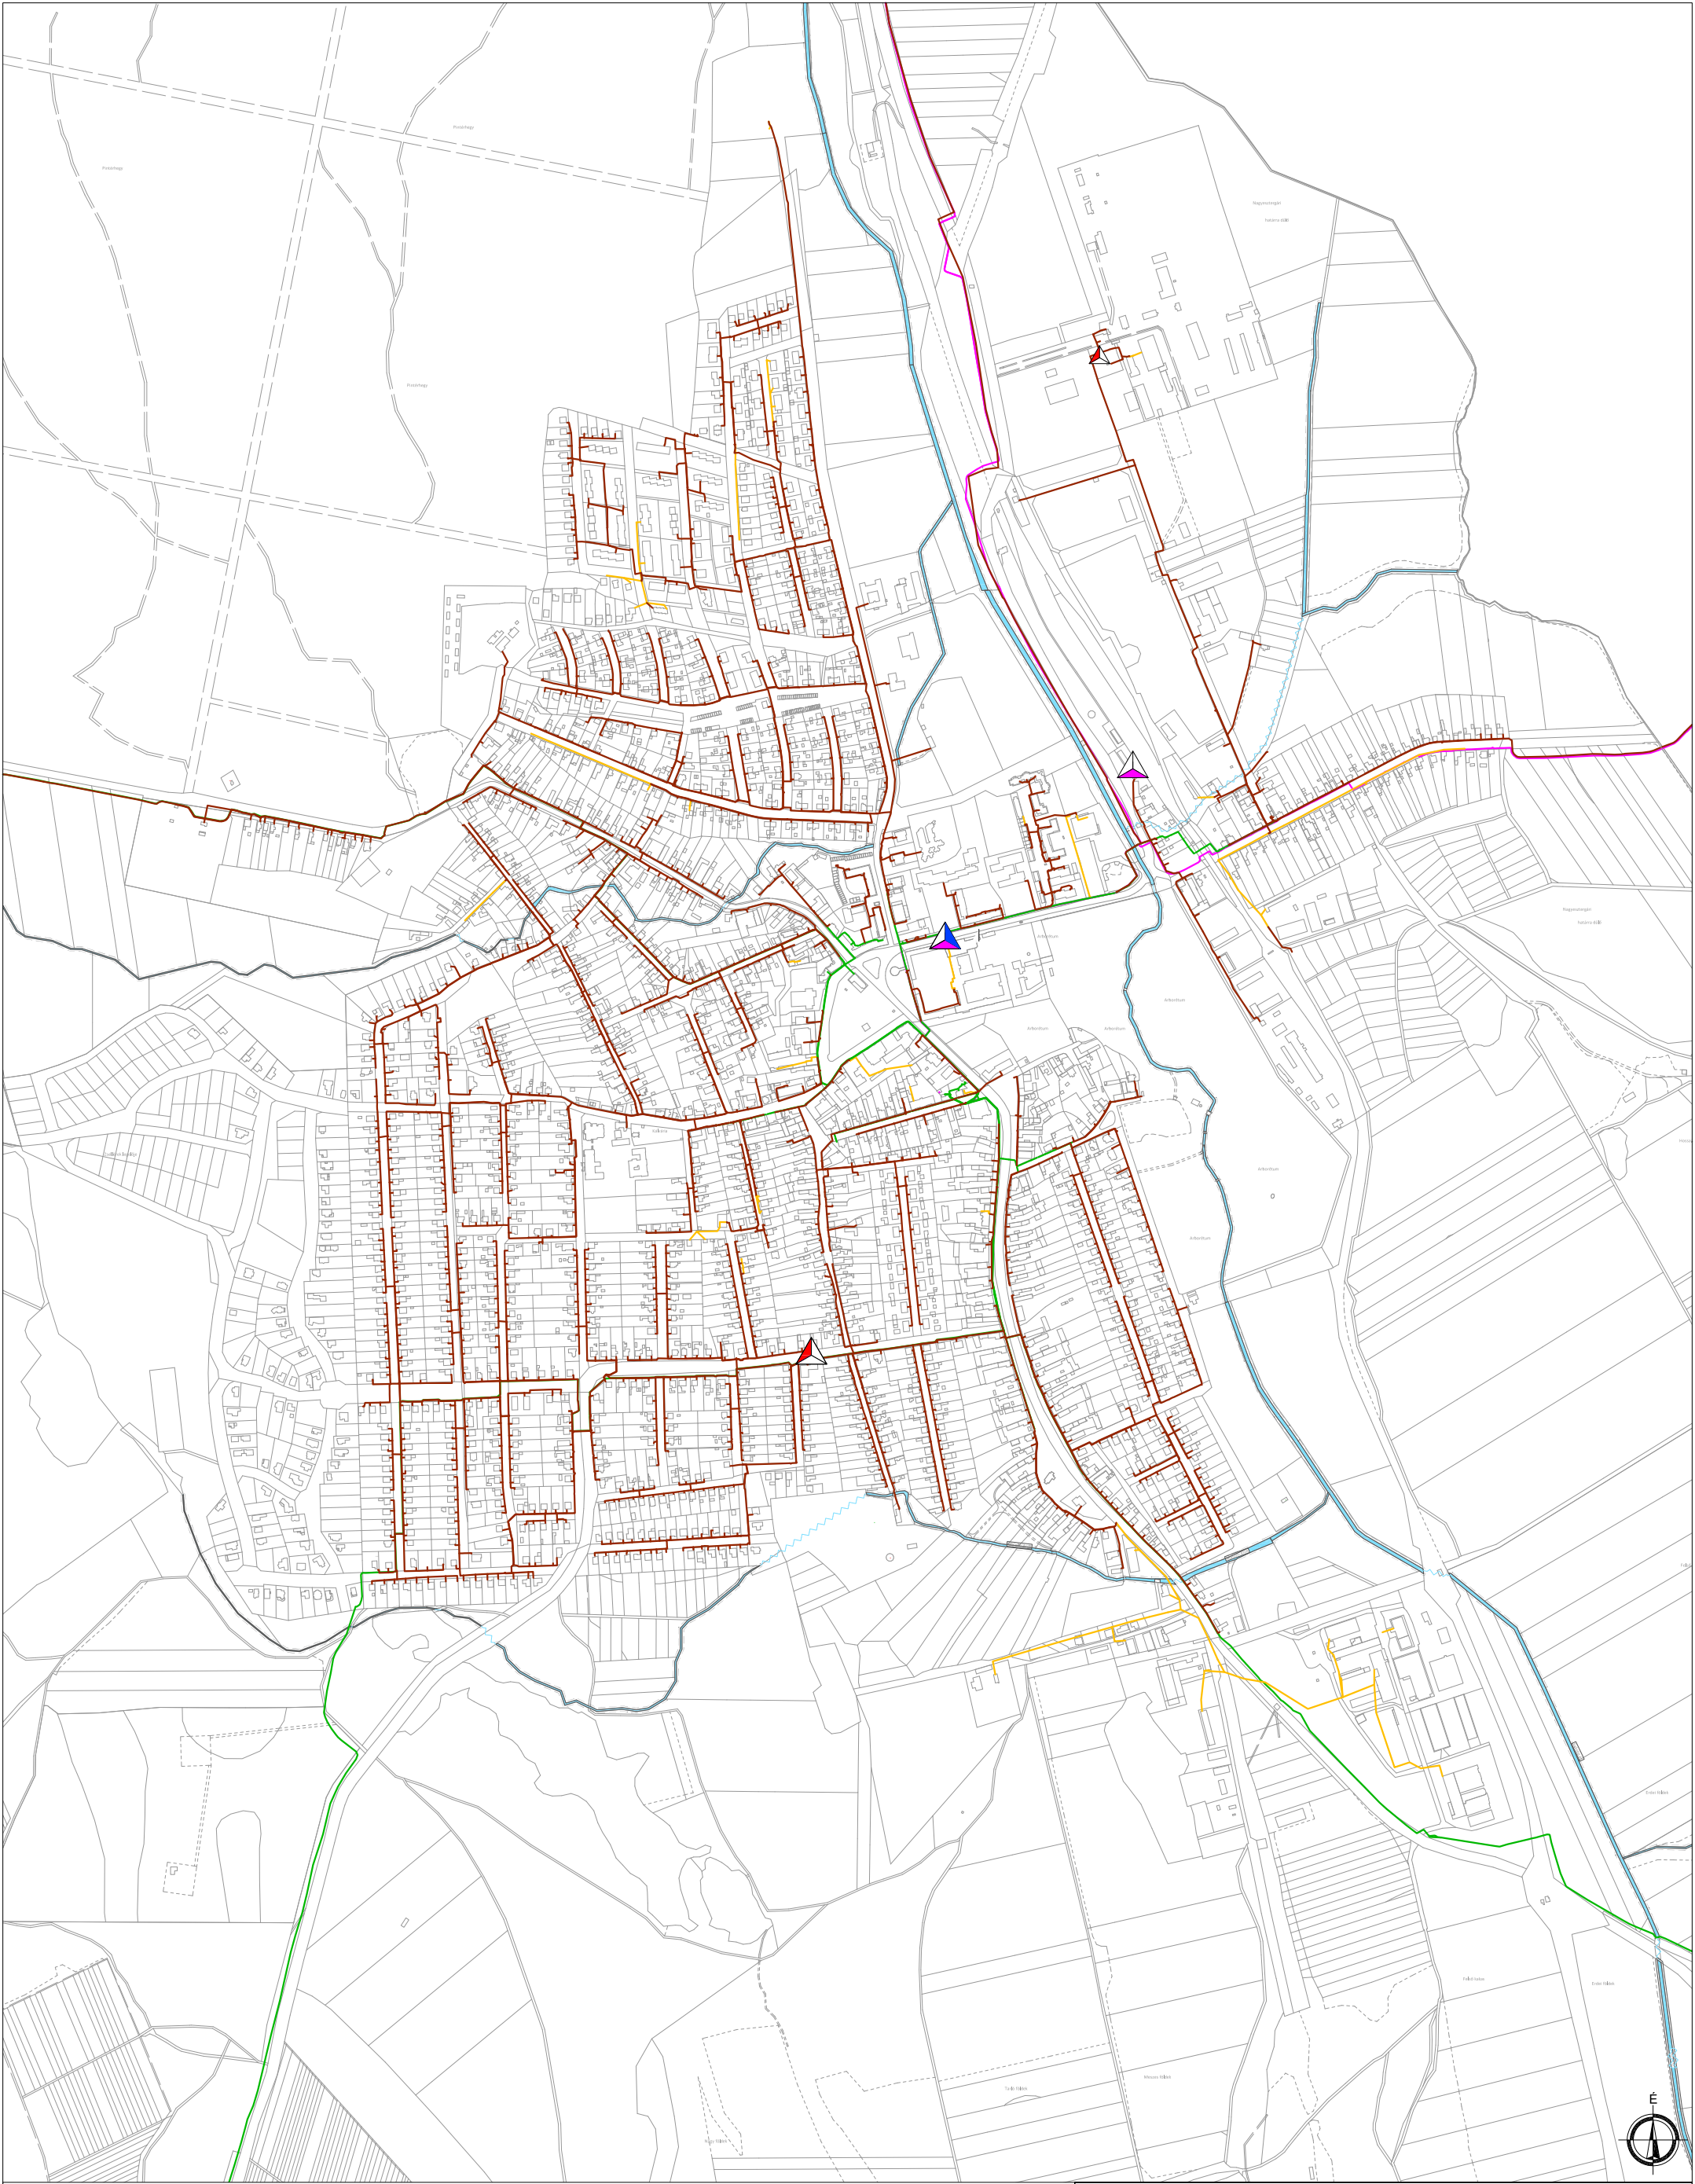


JELMAGYARÁZAT:

- Telenor antenna
- Telekom antenna
- Vodafone antenna
- Meglévő hírközlő kábel alépítményben (Invitel)
- Meglévő hírközlő kábel föld alatt (Invitel)
- Meglévő hírközlő kábel föld felett (Invitel)
- Meglévő hírközlő kábel alépítményben (Magyar Telekom)
- Vízgazdálkodási terület mederkarbantartó sávval
- Bizonytalan nyomvonalú árokszakasz

Ez a terv a KÉSZ Tervező Kft. szellemi tulajdona, amely védelmét jogszabály biztosítja.

KÉSZ KÖZMŰ ÉS ENERGETIKAI TERVEZŐ KFT.
1016 Budapest, I. Naphegy utca 26. Tel.: 489-0365 Fax: 489-0366
Email: kozmu@kesztervezo.hu

Munkaszám: 64/2018
Módosítás:

Megbízó: Völgyzugoly Műhely Kft.
1024 Budapest Szilágyi Erzsébet fasor 13-15.

Tervfázis: Vizsgálat

A munka megnevezése: **Zirc településrendezési eszközök tervének felülvizsgálata**

Tervszám: KV-EH

A munkarész megnevezése: Közmű és elektronikus hírközlés helyzetfeltárás:
ELEKTRONIKUS HÍRKÖZLÉS

Méretarány: M=1:10000

Tervezők: Bíró Előd, Öröfy-Beke Ágnes, Csima-Takács Judit, Hanczár Gábor, Herczik Eszter, Szalóczki Balint, Tóth Árpad, Tóth Domonkos, Tóth Gábor, Zilman Gergely

Szakágl vezető tervező: Bíró Attila
MK: 01-2456, TV-T, TE-T, TH-T

Szakágl vezető tervező: Hanczár Zsoltné
MK: 01-2418, TV-T, TE-T, TH-T

Ügyvezető: Hanczár Zsolt

Dátum: 2018. augusztus