E L Ő T E R J E S Z T É S

Zirc Városi Önkormányzat Képviselő-testülete

2022. április 25-i ülésére

Tárgy: Klímarendszer kiépítéséről szóló döntés meghozatala

Előadó: Ottó Péter polgármester

Előterjesztés tartalma: határozati javaslat

Szavazás módja: egyszerű többség

Az előterjesztés előkészítésében részt vett: Bereczkiné Papp Krisztina aljegyző
Kaszás Béla városüzemeltetési osztályvezető

Az előterjesztés előkészítésében közreműködik: Pénzügyi Ellenőrző és Gazdasági Bizottság

Láttam:

Viziné dr. Horváth Judit
jegyző

Tisztelt Képviselő-testület!

Az elmúlt években többször előkerült a Városháza épületében működő Zirci Közös Önkormányzati Hivatal iroda helyiségeinek (1. és 2. melléklet) klimatizálása.

Zircen a Bakonyban is érezhető az elmúlt években folyamatosan emelkedő hőmérséklet. A nyári időszakban már napokon, heteken keresztül extrém meleg tapasztalható főleg a nappali időszakban, amikor a Hivatal munkatársainak aktív munkát kell (kellene) végezniük, ezen időszakban tapasztalható irodai hőmérsékletben megterhelő, mind fizikálisan, mind szellemileg. Sajnos a hűtést már az átszellőztetésekkel és a kereszthuzattal sem lehet elvégezni.

2021. nyár végén, majd 2022. januárban indikatív árajánlat (3. melléklet) került bekérésre, mely alapján az épület északi oldalán elhelyezkedő irodákban történő klíma-rendszer kiépítése nettó 3.307.960,- Ft-ba, míg a déli oldalon történő kiépítés nettó 4.972.204,- Ft-ba, azaz összesen nettó 8.280.164,- Ft-ba kerülne (Bruttó: 10.515.808,- Ft).

A képviselő-testület döntéséhez Zirc Városi Önkormányzat hatályos Beszerzési Szabályzatában foglaltaknak megfelelően legalább három árajánlat kerül bekérésre, amelyek várhatóan az ülés napjáig megérkeznek.

Kérem a T. Képviselő-testületet az előterjesztés megtárgyalására és a határozat meghozatalára.

Z i r c, 2022. április 13.

Ottó Péter
polgármester

Határozati javaslat:

Zirc Városi Önkormányzat Képviselő-testületének
…/2022. (....) határozata

Klímarendszer kiépítéséről szóló döntés tárgyában

1.) Zirc Városi Önkormányzat Képviselő-testülete, úgy dönt, hogy az Önkormányzat tulajdonában lévő Zirc, Március 15. tér 1. sz. alatti Városháza épületben működő Zirci Közös Önkormányzati Hivatal iroda funkciót betöltő helyiségeiben klímarendszert építtet ki.

2.) Zirc Városi Önkormányzat Képviselő-testülete az 1.) pontban meghatározott klímarendszer kiépítésére a beérkezett ajánlatok közül a …….. (Székhely: ……., Adószám: ……..) bruttó……..,- összegű ajánlatát fogadja el.

3.) Zirc Városi Önkormányzat Képviselő-testülete felhatalmazza a polgármestert a 2.) pontban megjelölt vállalkozással történő a szerződés megkötésére.


4.) Zirc Városi Önkormányzat Képviselő-testülete a klímarendszer kiépítésének költségét az Önkormányzat 2022. évi költségvetéséről szóló 4/2022.(III.2.) önkormányzati rendelet 13. melléklet „20. Pályázati tartalék” terhére biztosítja.

Felelős: 1.)-4.) pontok esetében: Ottó Péter polgármester
Határidő: 1.)-2.) és 4.) pontok esetében: azonnal
3.) pont esetében: 2022. május 31.

FELMÉRÉSI FÖLDSZINTI ALAPRAJZ

m=1:100

É-i oldal

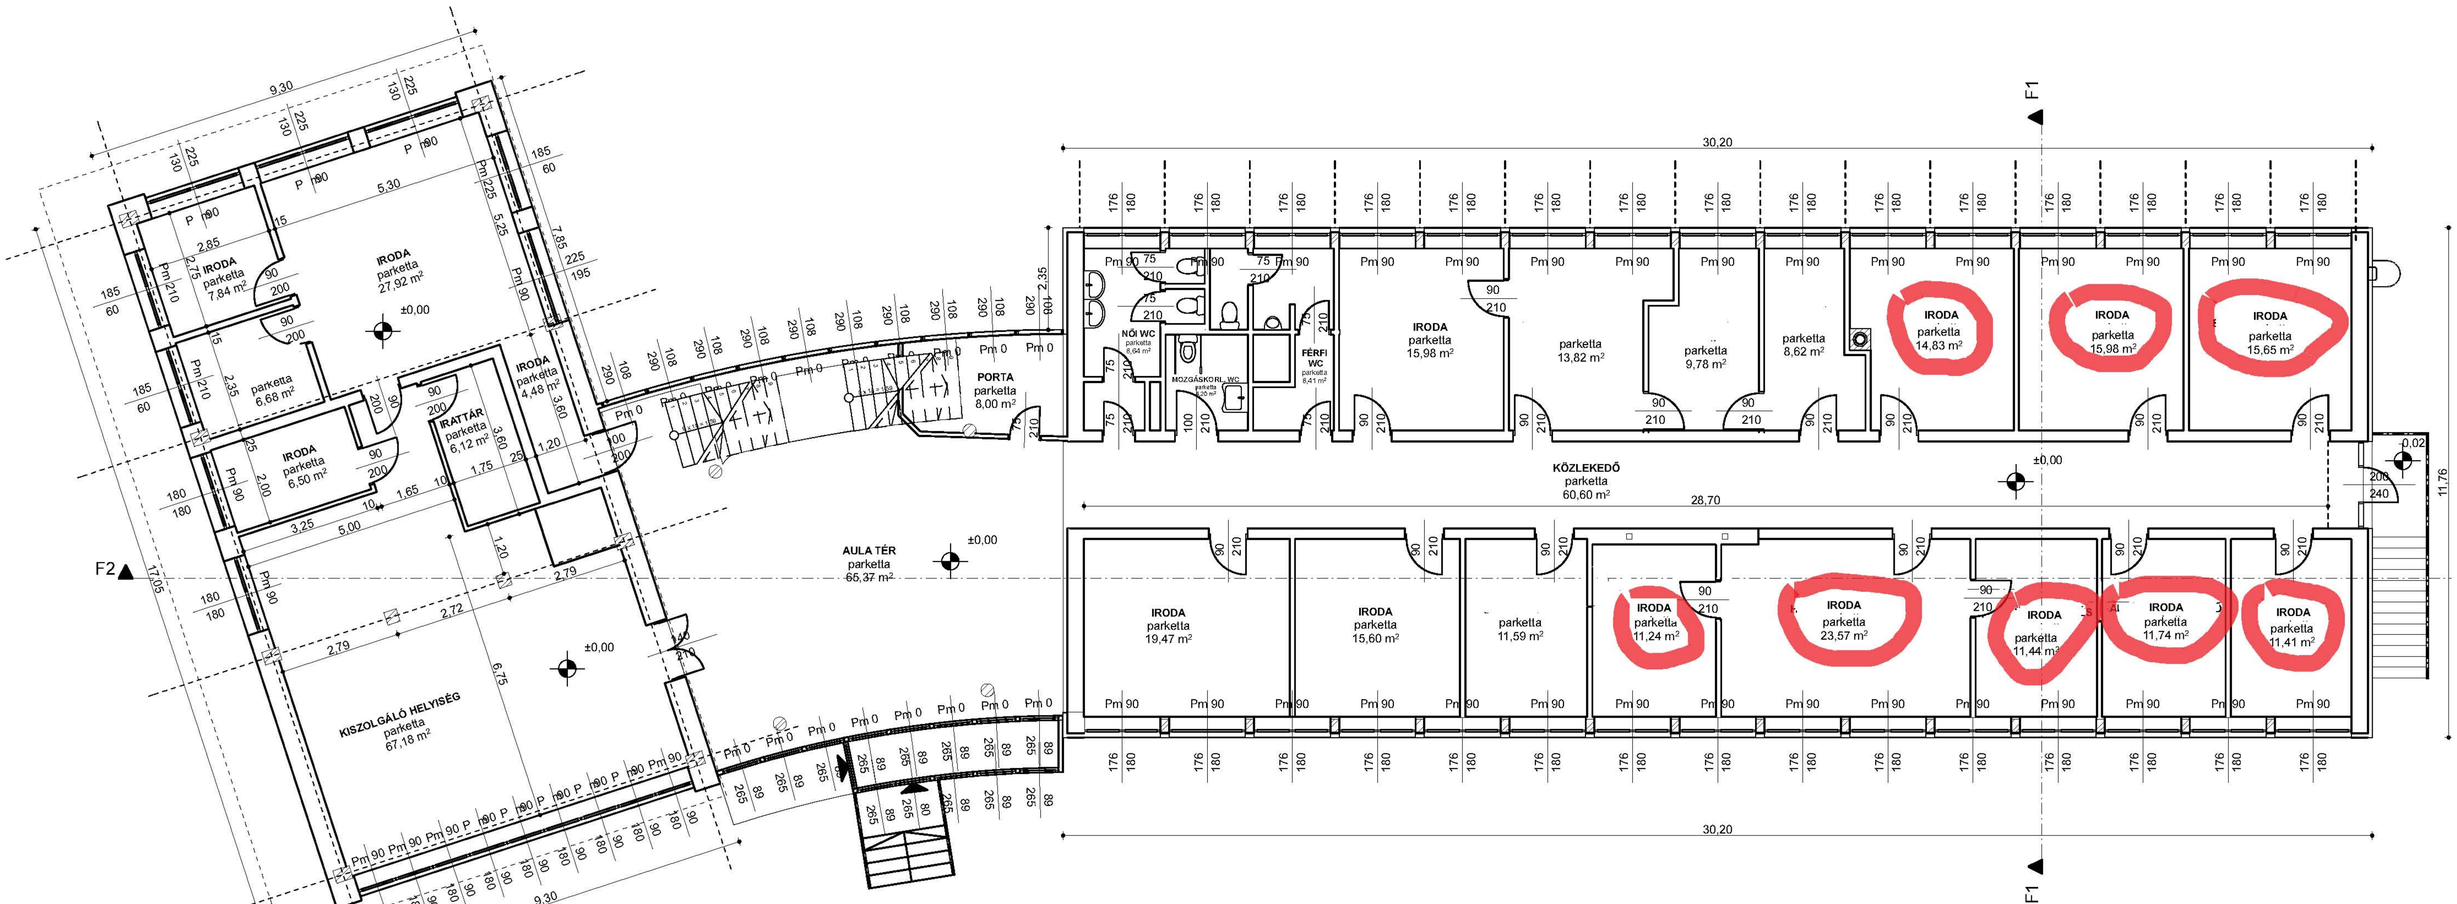


D-i oldal

Megrendelő **Zirc Városi Önkormányzat** 8420 Zirc, Március 15. tér 1.	
Tervező **T.J.Terv Bt.** 8315-Gyenesdiás,Béke u.32. *Tel.: (20) 9 258 493 E-mail: riedl.epitesz@gmail.com*	
Felelős tervező	Riedl Tamás É-20-0224
Építész tervező	Horváth Zoltán É-14-0374
Építész munkatárs:	Szabó Péter
ENGEDÉLYEZÉSI TERV	
Munka megnevezése Zirc Városháza felmérési terv 8420 Zirc, Március 15. tér 1.	
FELMÉRÉSI FÖLDSZINTI ALAPRAJZ	**F-02**
1:100	
2016.március.14.	

FELMÉRÉSI EMELETI ALAPRAJZ

m=1:100

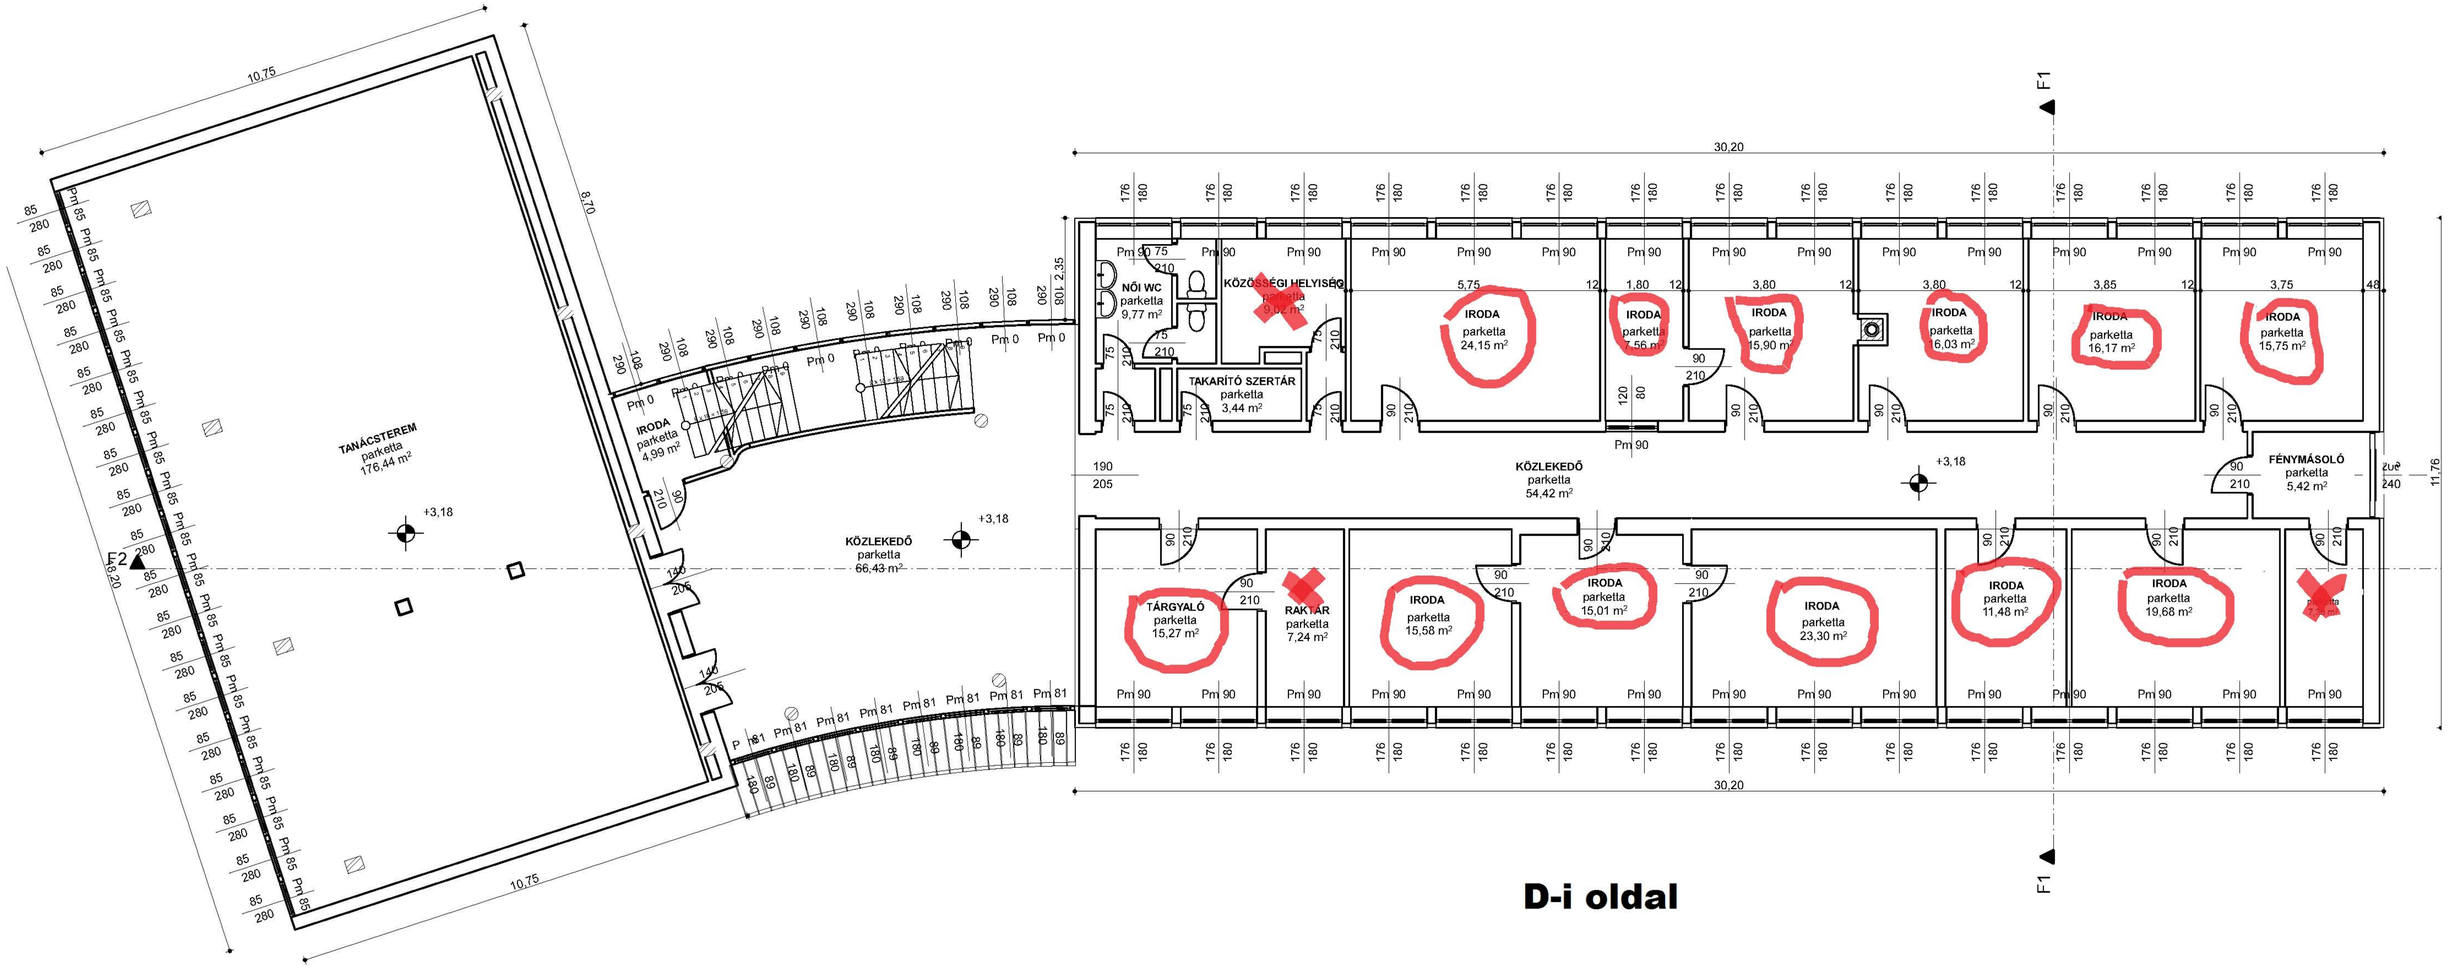

Megrendelő	**Zirc Városi Önkormányzat** 8420 Zirc, Március 15. tér 1.
Tervező	**T.J.Terv Bt.** 8315-Gyenesdiás,Béke u.32. *Tel.: (20) 9 258 493 E-mail: riedl.epitesz@gmail.com*
Felelős tervező	Riedl Tamás É-20-0224
Építész tervező	Horváth Zoltán É-14-0374
Építész munkatárs:	Szabó Péter
ENGEDÉLYEZÉSI TERV	
Munka megnevezése	Zirc Városháza felmérési terv 8420 Zirc, Március 15. tér 1.
FELMÉRÉSI EMELETI ALAPRAJZ	**F-03**
1:100	
2016.március.14.	

Hidraklíma Kft.

Csapó Péter
+3620 573 9767
hidraklima@gmail.com

Árajánlat

Ajánlat tárgya:

Név: Önkormányzat
Székhely: Zirc Déli Oldal
Adószám:

Ajánlat adó:

Név: Hidraklíma Kft.
Székhely: 8420 Zirc, Kossuth Lajos út 70/c
Adószám: 25960451-2-19
Képviseli: Csapó Péter, +3620 573 9767

Megnevezés:	*Ár:*	*Mennyiség:*	*Összesen:*
Gree Multi Split Pulse inverter beltéri egység 2,5 kW	*82560 Ft*	*10db*	*825600 Ft*
Gree Split Pulse inverter 2.5 kW	*226400 Ft*	*1db*	*226400 Ft*
Gree Multi Split inverter kültéri egység 12 kW (5-ös)	*834725 Ft*	*2db*	*1669504 Ft*
Becsövezés (réz)	*9500 Ft*	*125m*	*1187500 Ft*
Kondenzvíz elvezetés	*500 Ft*	*11m*	*5500 Ft*
Tartó konzol (nagy)	*14000 Ft*	*2db*	*28000 Ft*
Tartó konzol (kicsi)	*7500 Ft*	*1db*	*7500 Ft*
Villanyszerelési munkélatok	*250000 Ft*	*1db*	*250000 Ft*
Telepítés	*70200 Ft*	*11db*	*772200 Ft*
Összesen:			***4972204 Ft***

Az árak nettó értékek! Árajánlatunk 2022.06.15.-ig érvényes.

Zirc, 2022.01.12. Csapó Péter

Hidraklíma Kft.

Csapó Péter
+3620 573 9767
hidraklima@gmail.com

Árajánlat

Ajánlat tárgya:

Név: Önkormányzat
Székhely: Zirc Északi Oldal
Adószám:

Ajánlat adó:

Név: Hidraklíma Kft.
Székhely: 8420 Zirc, Kossuth Lajos út 70/c
Adószám: 25960451-2-19
Képviseli: Csapó Péter, +3620 573 9767

Megnevezés:	*Ár:*	*Mennyiség:*	*Összesen:*
Gree Multi Split Pulse inverter beltéri egység 2,5 kW	*82560 Ft*	*9db*	*743040 Ft*
Gree Multi Split inverter kültéri egység 7 kW (3-as)	*497040 Ft*	*3db*	*1491120 Ft*
Becsövezés (réz)	*9500 Ft*	*15m*	*142500 Ft*
Kondenzvíz elvezetés	*500 Ft*	*15m*	*7500 Ft*
Tartó konzol (nagy)	*14000 Ft*	*3db*	*42000 Ft*
Villanyszerelési munkálatok	*250000 Ft*	*1db*	*250000 Ft*
Telepítés	*70200 Ft*	*9db*	*631800 Ft*
Összesen:			***3307960 Ft***

Az árak nettó értékek! Árajánlatunk 2022.06.15.-ig érvényes.

Zirc, 2022.01.12. Csapó Péter