E L Ő T E R J E S Z T É S

Zirc Városi Önkormányzat Képviselő-testületének

2023. december 13-i ülésére

Tárgy: A Zirc Észak-Litér 132 kV-os távvezeték és hírközlési összeköttetés megyei rendezési tervbe illesztése

Előadó: Ottó Péter polgármester

Előterjesztés tartalma: határozati javaslat

Szavazás módja: egyszerű többség

Az előterjesztés elkészítésében részt vett: Vachtler Erik főépítész

Az előterjesztés előkészítésében közreműködnek: Pénzügyi Ellenőrző és Gazdasági Bizottság

Láttam:

Viziné dr. Horváth Judit
jegyző

Tisztelt Képviselő-testület!

A Danube InGrid Projekt (Danube Intelligent Grid) az Európai Bizottság Közös Érdekű Projektjének része, intelligens hálózat kategóriában. A Danube InGrid Projekt célja, hogy erősítse az együttműködést és az integrációt a szlovák, illetve a magyar energiapiacokon. A Projekt intelligens hálózati technológiák használatával fogja elősegíteni a modern energiainfrastruktúra fejlődését, mind határokon belüli, mind határokon átnyúló szinten.

Az E.ON Észak-dunántúli Áramhálózati Zrt. a Danube InGrid projekt keretein belül nagyfeszültségű villamos távvezetékek és egyszerűsített transzformátorállomások létesítését tervezi.

A tervezett beruházás célja a térségben megnövekedett energia-igény kiszolgálása. A tervezett vezeték Veszprém vármegyében a jelenleg meglévő 400 kV távvezetékkel párhuzamosan, attól kb. 36 m-re halad majd.

Zirc és Litér között egy megközelítőleg 22,3 km hosszú 132 kV-os távvezeték szakasz létesítésül, melynek nyomvonala Veszprém vármegyét érinti (1. melléklet).

A tervezett 132 kV-os távvezeték az átépítendő Zirci alállomás és a meglévő Litéri alállomás között új, egyrendszerű 132 kV-os oszlopsoron halad a meglévő Győr-Litér 400 kV-os távvezetékkel párhuzamosan. A meglévő 132 kV-os távvezetékek keresztezésének elkerülése érdekében a Litéri alállomásba történő becsatlakozás kb. 1 km hosszú NAF kábellel történik.

A tervezett nyomvonal Veszprém megye alábbi településeit érinti: Nagyesztergár, Zirc, Olaszfalu, Eplény, Hajmáskér, Veszprém, Királyszentistván, Sóly, Litér.

Az új 132 kV-os távvezeték közcélú összeköttetésnek minősül. A 778/2021. (XII. 23.) Korm. rendelet a Danube InGrid projekt megvalósításával összefüggő közigazgatási hatósági ügyeket nemzetgazdasági szempontból kiemelt jelentőségű üggyé, valamint a Danube InGrid projektet kiemelten közérdekű beruházássá nyilvánította.

A tárgyi nagyfeszültségű távvezeték tervezési/engedélyeztetési munkáit az E.ON Észak-dunántúli Áramhálózati Zrt. megbízásából az Afry Erőterv Zrt. (1117 Budapest, Infopark sétány 3.) végzi.

A távvezetékkel kapcsolatban a Veszprém Megyei Kormányhivatal Környezetvédelmi és Természetvédelmi Főosztálya VE-09/KTF/02196-103/2020 számon előzetes vizsgálati eljárást lezáró határozatot adott ki.

A határozatban többek között az az előírás szerepel, hogy a területrendezési tervekkel való összhang biztosítása érdekében a területrendezési hatósági eljárásokról szóló 76/2009. (IV.8.) Korm. rendelet 1. § (1) bekezdés c) pontja szerinti területrendezési hatósági eljárás lefolytatása szükséges, vagyis *„a kiemelt térségi és vármegyei területrendezési tervben nem szereplő, a területfejlesztési koncepció, a területfejlesztési program és a területrendezési terv tartalmi követelményeiről, valamint illeszkedésük, kidolgozásuk, egyeztetésük, elfogadásuk és közzétételük részletes szabályairól szóló kormányrendeletben meghatározott térségi jelentőségű műszaki infrastruktúra-hálózatok és egyedi építmények területi elhelyezéséhez (a továbbiakban: beillesztés)”* kérhető ez az eljárás.

Az Afry Erőterv Zrt. (1117 Budapest, Infopark sétány 3.) 2023. október 11. napján kelt e-mailjében (2. melléklet) az alábbi kéréssel kereste meg a projekt kapcsán érintett önkormányzatokat (Nagyesztergár, Zirc, Olaszfalu, Eplény, Hajmáskér, Veszprém, Királyszentistván, Sóly, Litér), hogy a fenti előírás teljesítése érdekében szükséges a megyei rendezési terv módosítása.

Az Afry Erőterv Zrt. (1117 Budapest, Infopark sétány 3.) megbízása alapján a Pestterv Kft. készíti a megyei Rendezési tervvel kapcsolatos hatósági eljáráshoz szükséges munkarészeket. A tájékoztatásuk szerint (3. melléklet) a megyei rendezési terv módosítására irányuló területrendezési hatósági eljárást a később megkötendő gesztori megállapodás szerint a Veszprém Megyei Jogú Város Önkormányzata nyújtja be.

A Pestterv Kft. tájékoztatása szerint az érintett önkormányzatok képviselő-testületeinek jelen előterjesztésben szereplő határozatot kell meghoznia a kérelem benyújtása kapcsán.

Az érintett beruházás keretében a „ZIRC-LITÉR 132 KV-OS TÁVVEZETÉK SZAKASZ ÉPÍTÉSE” című előzetes vizsgálati dokumentáció kapcsán a Veszprém Vármegyei Kormányhivatal Környezetvédelmi és Természetvédelmi Főosztály Környezetvédelmi Osztályánál lefolytatott előzetes vizsgálati eljárásban a Zirci Közös Önkormányzati Hivatal Jegyzője többízben bevonásra került.

A fenti eljárás keretében a tervezett távvezeték nyomvonalát megvizsgáltuk, és az megfelel a Zirc Városi Önkormányzat Képviselő-testületének a helyi építési szabályzatról szóló 12/2021. (VII.9.) önkormányzati rendelet (a továbbiakban: helyi építési szabályzat) előírásainak (4. melléklet).

A fentiek értelmében csak a megyei rendezési tervet kell módosítani, a helyi építési szabályzatot nem.

A fentiek kapcsán telefonon megkerestük az Afry Erőterv Zrt.-t, akik tájékoztatásul a csatolt, meglehetősen általános tartalmú tájékoztatást küldték (5. melléklet).

A területrendezési hatósági eljárásokról szóló 76/2009. (IV. 8.) Korm. rendelet 1. § (1) bekezdés c) pontja szerinti területrendezési hatósági eljárások lefolytatása érdekében az érintett önkormányzatoknak gesztori megállapodást kell kötni, mely megállapodásban meg kell jelölni a gesztor önkormányzatot, amely Veszprém Megyei Jogú Város Önkormányzata lenne.

Az Afry Erőterv Zrt. a fenti e-mailekben kérte, hogy legyenek szívesek az érintett önkormányzatok a gesztor Veszprém Megyei Jogú Város Önkormányzatával a gesztori megállapodást (6. melléklet) megkötni.

A tárgyi területrendezési eljárás az érintett önkormányzatok tekintetében fizetési kötelezettséggel nem jár, ez szerepel a később megkötendő gesztori megállapodásban.

A fenti gesztori megállapodás kapcsán megkerestük a Veszprém Megyei Jogú Város Önkormányzatát is, akik annyit tudtak mondani, hogy a megállapodás tervezetét az E.ON Zrt. készítette elő, melyet a Közgyűlés december 14-én fog megtárgyalni.

Kérem a Tisztelt Képviselő-testületet az előterjesztés megtárgyalására és a határozati javaslat elfogadására.

Zirc, 2023. december 7.

Ottó Péter
polgármester

Határozati javaslat:

Zirc Városi Önkormányzat Képviselő-testületének
…./2023. (…) határozata


a Zirc Észak-Litér 132 kV-os távvezeték és hírközlési összeköttetés megyei rendezési tervbe illesztése tárgyában

1. Zirc Városi Önkormányzat Képviselő-testülete a Zirc Észak – Litér 132 kV-os távvezeték és hírközlési összeköttetés megvalósítása kapcsán támogatja, hogy a fejlesztéssel érintett települési önkormányzatok a területrendezési hatósági eljárásokról szóló 76/2009. (IV.8.) Korm. rendelet (a továbbiakban: Korm. r.) 3. § (1) bekezdés a) pontja alapján gesztori megállapodást kössenek a területrendezési hatósági eljárás lefolytatása érdekében, és jóváhagyja az előterjesztés 6. melléklete szerinti gesztori megállapodást.

2. Zirc Városi Önkormányzat Képviselő-testülete kezdeményezi - az 1. pontban foglalt gesztori megállapodás alapján - a település közigazgatási területét érintő tervezett, Zirc Észak - Litér térségi jelentőségű 132 kV-os távvezeték területrendezési tervi feltételeinek megteremtése érdekében a területileg illetékes állami főépítésznél a területrendezési hatósági eljárás megindítását, és térségi területfelhasználási engedély iránti kérelmet nyújt be a területileg illetékes állami főépítészhez a Korm. r. 1. § (1) bekezdés c) pontja alapján.

3. Zirc Városi Önkormányzat Képviselő-testülete felhatalmazza a polgármestert az 1. pontban meghatározott gesztori megállapodás aláírására.

Felelős: 1-3. pontok esetében: Ottó Péter polgármester
Határidő: 1-3. pontok esetében: azonnal

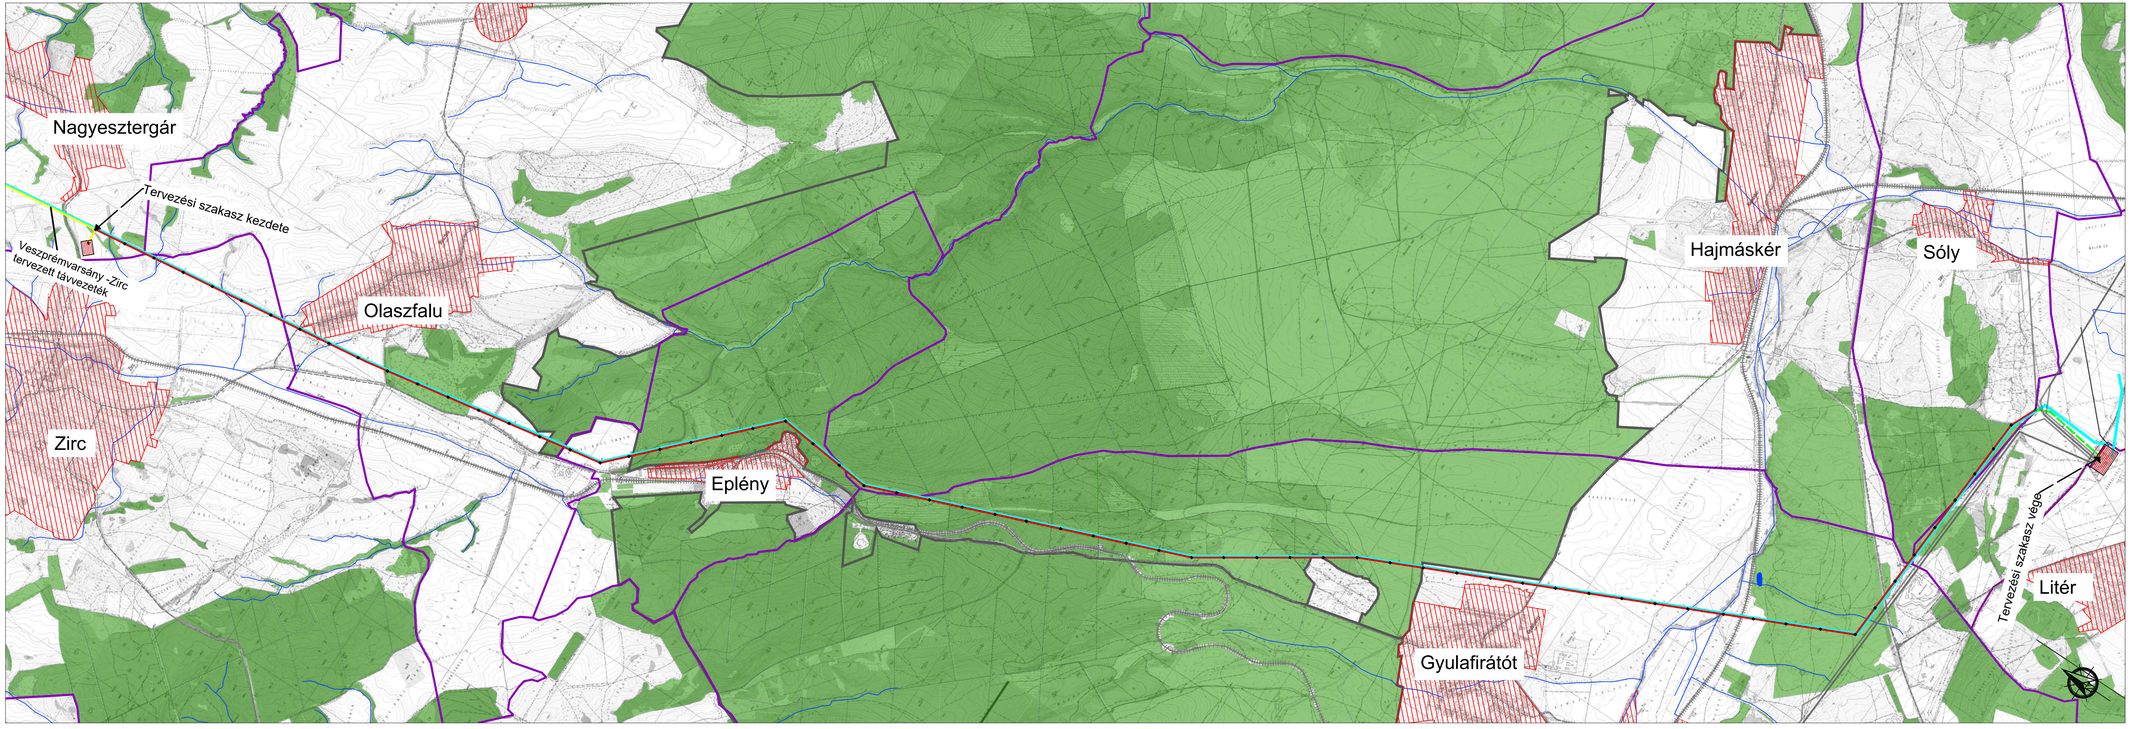

Zirc-Litér 132 kV-os távvezeték szakasz építése

JELMAGYARÁZAT

- Település határ
- Belterület
- Úthálózat
- Vasúthálózat
- Erdő
- Állóvíz
- Vízfolyás, csatorna

Műszaki adatok

- Tervezett 132 kV-os távvezeték
- Tervezett földkábel
- Meglévő 400 kV-os távvezeték
- Meglévő 132 kV-os hálózat
- HM területhatár
- Meglévő alállomás

Szakági tervező: VIBROCOMP Vibrocomp Kft. 1111 Budapest, Budafoki út 12. Tel.: 1-910-0250, Fax: 1-910-0253 email: info@vibrocomp.hu		ELŐZETES VIZSGÁLATI DOKUMENTÁCIÓ
Tárgy: Zirc-Litér 132 kV-os távvezeték szakasz építése	Ügyvezető: Munkaszám (VIB.):	
	Felelős tervező:	Dátum: 2020.04.06.
Tartalom: KÖRNYEZETVÉDELEM	Tervező:	Méretarány: 1 : 27000
Részcímmező: Környezetvédelmi áttekintő helyszínrajz		Rajzszám: E.ii

2. melléklet

From: Mónika Jurácsikné Sári
Sent: Wednesday, October 11, 2023 2:36 PM
To: jegyzo@dudar.hu; jegyzo@zirc.hu; jegyzo@olaszfalu.hu; hajmaskerjegyzo@hajmasker.hu; jdancs@gov.veszprem.hu; korjegyzo@liter.hu
Cc: Lendvai, Szilárd <szilard.lendvai@eon-hungaria.com>; Károlyi János <karolyi.janos@pestterv.hu>
Subject: Zirc Észak-Litér 132 kV-os távvezeték és hírközlési összeköttetés megyei rendezési tervbe illesztése

Tisztelt dr. Szivák Péter! (Nagyesztergár)
Tisztelt Viziné Dr. Horváth Judit! (Zirc)
Tisztelt Csényi Ildikó! (Olaszfalu)
Tisztelt Dr. Frőlich-Tóth Ágnes! (Hajmáskér, Sóly)
Tisztelt Dr. Dancs Judit! (Veszprém, Eplény)
Tisztelt Bencze Éva! (Királyszentistván, Litér)

Társaságunk az AFRY Erőterv ZRt. tervezi/engedélyezteti az E.ON Észak-dunántúli Áramhálózati ZRt. megbízásából a tárgyi nagyfeszültségű távvezetéket.

Az új 132 kV-os távvezeték **közcélú** összeköttetésnek minősül. A 778/2021. (XII. 23.) Korm. rendelet a Danube InGrid projekt megvalósításával összefüggő közigazgatási hatósági ügyeket **nemzetgazdasági szempontból kiemelt jelentőségű üggyé**, valamint a Danube InGrid projektet **kiemelten közérdekű beruházássá** nyilvánította.

A távvezetékkel kapcsolatban a Veszprém megyei Kormányhivatal Környezetvédelmi és Természetvédelmi Főosztálya **VE-09/KTF/02196-103/2020** számon előzetes vizsgálati eljárást lezáró határozatot adott ki.
A határozatban többek között az alábbi előírás szerepel:

> A területrendezési tervekkel való összhang biztosítása érdekében a területrendezési hatósági eljárásokról szóló 76/2009. (IV. 8.) Korm. rendelet 3.1. § (1) c) pontja szerinti területrendezési hatósági eljárás lefolytatása szükséges.

Megbízásunk alapján a Pestterv Kft. rövidesen elkészül a megyei Rendezési tervvel kapcsolatos hatósági eljáráshoz szükséges munkarészekkel. Tájékoztatásuk szerint ezzel kapcsolatban mind a 9 érintett önkormányzatnak (Nagyesztergár, Zirc, Olaszfalu, Eplény, Hajmáskér, Veszprém, Királyszentistván, Sóly, Litér) a testületi ülésén az alábbi tartalmú határozatot kell meghoznia:

…… Község Önkormányzat Képviselő-testülete a település közigazgatási területét érintő tervezett Zirc Észak - Litér térségi jelentőségű 132 kV-os távvezeték területrendezési tervi feltételeinek megteremtése érdekében kezdeményezi a területileg illetékes állami főépítésznél a területrendezési hatósági eljárás megindítását és térségi területfelhasználási engedély iránti kérelmet nyújt be a területileg illetékes állami főépítészhez a területrendezési hatósági eljárásokról szóló 76/2009. (IV. 8.) kormányrendelet 1. § (1) c) pontja alapján.

Ezzel kapcsolatban szeretném megkérdezni, hogy a 9 érintett önkormányzatnak mikor lesz a soron következő testületi ülése, valamint kérném azt, hogy a napirendi pontok közé vegyék fel a fent jelzett határozat meghozatalát.

Amennyiben bármilyen kiegészítő információra szükségük van az ügyben, azt kérem jelezzék.

Segítő közreműködésüket ezúton is köszönöm,

Üdvözlettel:

Jurácsikné Sári Mónika
Projektmanager, T&D

3. melléklet

Tárgy: RE: Zirc Észak-Litér 132 kV-os távvezeték és hírközlési összeköttetés megyei rendezési tervbe illesztése
Dátum: Wed, 22 Nov 2023 13:18:13 +0000
Feladó: Mónika Jurácsikné Sári <monika.sari@afry.com>
Címzett: jegyzo@dudar.hu <jegyzo@dudar.hu>, jegyzo@zirc.hu <jegyzo@zirc.hu>, jegyzo@olaszfalu.hu <jegyzo@olaszfalu.hu>, hajmaskerjegyzo@hajmasker.hu <hajmaskerjegyzo@hajmasker.hu>, jdancs@gov.veszprem.hu <jdancs@gov.veszprem.hu>, korjegyzo@liter.hu <korjegyzo@liter.hu>
CC: Lendvai, Szilárd <szilard.lendvai@eon-hungaria.com>, Károlyi János <karolyi.janos@pestterv.hu>

Tisztelt dr. Szivák Péter! (Nagyesztergár)
Tisztelt Viziné Dr. Horváth Judit! (Zirc)
Tisztelt Csényi Ildikó! (Olaszfalu)
Tisztelt Dr. Frőlich-Tóth Ágnes! (Hajmáskér, Sóly)
Tisztelt Dr. Dancs Judit! (Veszprém, Eplény)
Tisztelt Bencze Éva! (Királyszentistván, Litér)

A korábbi emailemben kért testületi határozatokat 3 település (OLASZFALU, HAJMÁSKÉR, SÓLY) esetében köszönettel megkaptuk.
Továbbra is **várjuk NAGYESZTERGÁR, ZIRC, EPLÉNY, VESZPRÉM, LITÉR** települések esetében **a testületi határozatokat.**

Kérem, hogy legyenek szívesek a gesztor Veszprém megyei jogú város önkormányzatával a gesztori megállapodást megkötni.
Mivel több esetben is kérdésként merült fel, ezért szeretném megerősíteni, hogy jelen területrendezési eljárás az érintett önkormányzatok tekintetében fizetési kötelezettséggel nem jár (ez szerepel is a gesztori megállapodásban).


Együttműködésüket megköszönve,
Üdvözlettel:

Jurácsikné Sári Mónika
Projektmanager, T&D

projektvezető
Afry Erőterv Zrt. | Infopark sétány 3. | Budapest | 1117 | Hungary
Levélcím: Budapest, Pf. 502, 1519
M: +36 30 200 5839
monika.sari@afry.com
www.afry.com



ÅF and Pöyry have come together as AFRY.
We don’t care much about making history. We care about making future.
#signofaction

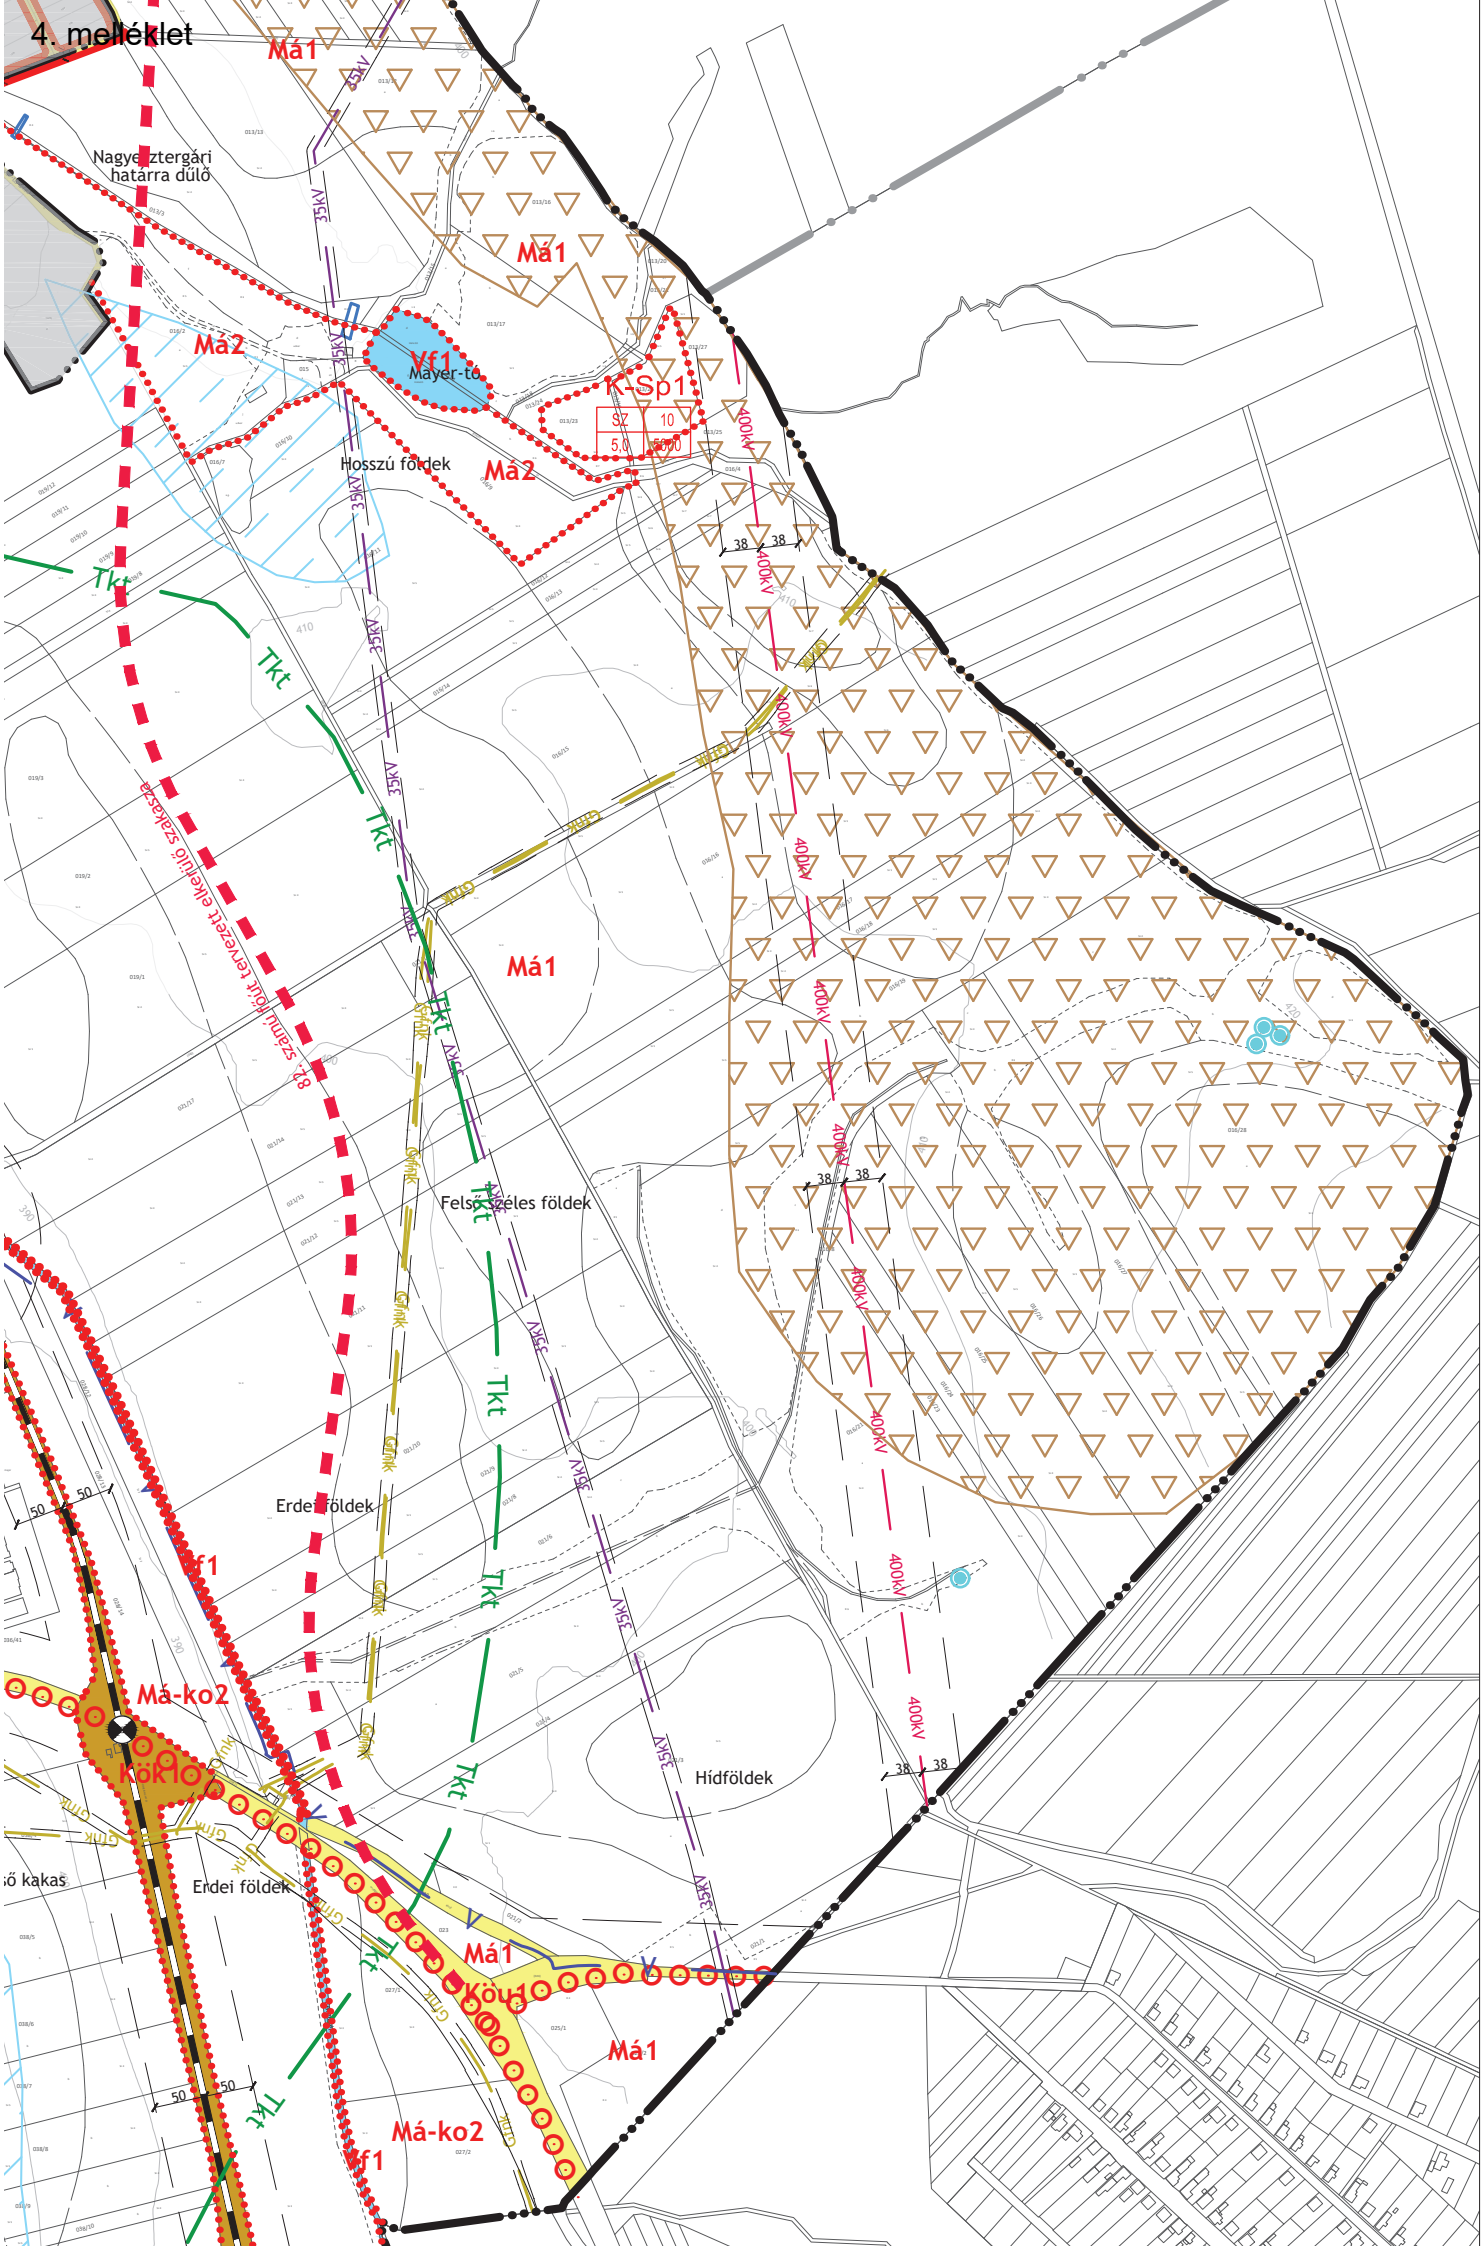
Má1
Nagyeztergári határra dűlő
Má2
Vf1
Mayer-tó
K-Sp1
SZ 10
5,0 50,00
Hosszú földek
Tkt
35kV
400kV
38
Má1
Felső széles földek
Erdei földek
Vf1
Má-ko2
Kök
Hídföldek
Erdei földek
Má1
Má-ko2
Vf1
50

5. melléklet

Tárgy: FW: Zirc Észak-Litér 132 kV-os távvezeték és hírközlési összeköttetés megyei rendezési tervbe illesztése
Feladó: Mónika Jurácsikné Sári <monika.sari@afry.com>
Dátum: 2023. 11. 24. 11:02
Címzett: "foepitesz@zirc.hu" <foepitesz@zirc.hu>

Tisztelt Címzett!

Az iménti telefonbeszélgetésünkre hivatkozva küldöm a kért tájékoztatást:

A Danube Ingrid projekt általános bemutatása:

A Danube InGrid Projekt (Danube Intelligent Grid) az Európai Bizottság Közös Érdekű Projektjének része, intelligens hálózat kategóriában. A Danube InGrid Projekt célja, hogy erősítse az együttműködést és az integrációt a szlovák, illetve a magyar energiapiacokon. A Projekt intelligens hálózati technológiák használatával fogja elősegíteni a modern energiainfrastruktúra fejlődését, mind határokon belüli, mind határokon átnyúló szinten.
Hatékonyan fogja biztosítani a villamosenergia-hálózathoz történő kapcsolódást valamennyi piaci felhasználó számára a nagy mennyiségű megújuló és elosztott energiaforrásból származó villamos energia integrációjával.

A Danube InGrid projekt első és második hullámra osztható a területi és időbeli különbségek miatt, a jelenlegi 5. PCI listán mindkettő Danube InGrid néven szerepel 10.7. megjelöléssel. Jelenleg a 10.7-0008-SKHU-W-M-20 megjelölésű első hullám megvalósítása zajlik. A projekt fő célja a kelet-közép-európai régióban okoshálózatok fejlesztése annak érdekében, hogy még több megújuló energia integrálható legyen az elosztói hálózatba, miközben az energiafelhasználók továbbra is magas minőségű és biztonságos szolgáltatásokban részesülnek.

A Danube InGrid projekt második hulláma (Danube InGrid 2.0) intelligens hálózati elemek megvalósítását fogalalja magába, amelyek okos alállomások építésével, adatcserével, adatáramlással, valamint a átviteli (TSO) és elosztói (DSO) közötti interakciók intelligens mérésével és vezérlésével kapcsolatosak a jövő energiarendszereinek biztonságos és hatékony működése érdekében.

Jelen távvezetékszakasz bemutatása:

Az E.ON Észak-dunántúli Áramhálózati Zrt. (a továbbiakban: Beruházó, Engedélyes) a Danube InGrid projekt keretein belül nagyfeszültségű villamos távvezetékek és egyszerűsített transzformátorállomások létesítését tervezi.

A villamos energiáról szóló 2007. évi LXXXVI. törvény (továbbiakban: Törvény) Átviteli rendszerirányításról, Villamosenergia-elosztásról és a Hálózati engedélyesekre vonatkozó közös szabályokról szóló III. fejezetének 24.§ (1) és (2) bekezdésében foglalt rendelkezések alapján a hálózati engedélyesek kötelesek az általuk üzemeltetett átviteli és elosztó hálózatot biztonságosan, hatékonyan és megbízhatóan, a környezetvédelmi követelmények, valamint az ellátásbiztonság figyelembevételével üzemeltetni, fenntartani.

Fenti törvényi kötelezettségeknek eleget téve, az Engedélyes az elmúlt időszakban megnövekedett fogyasztói igények kielégítése, valamint az egyre nagyobb számú megújuló energiatermelő egységek hálózati csatlakoztatásának biztosítása érdekében Kisbértől Litérig kb. 65 km hosszú 132 kV-os távvezeték szakasz kiépítését tervezi.

A távvezetékek engedélyeztetése szakaszonként történik, 3 önálló szakaszra bontva. Az első szakasz Kisbértől-Veszprémvarsányig, a második Veszprémvarsánytól-Zircig, míg a harmadik utolsó szakasz Zirctől-

Litérig tart.

Zirc és Litér között egy megközelítőleg 22,3 km hosszú 132 kV-os távvezeték szakasz létesítésül, melynek nyomvonala Veszprém vármegyét érinti.

A tervezett 132 kV-os távvezeték az átépítendő Zirci alállomás és a meglévő Litéri alállomás között új, egyrendszerű 132 kV-os oszlopsoron halad a meglévő Győr-Litér 400 kV-os távvezetékkel párhuzamosan. A meglévő 132 kV-os távvezetékek keresztezésének elkerülése érdekében a Litéri alállomásba történő becsatlakozás kb. 1 km hosszú NAF kábellel történik.

A tervezett nyomvonal Veszprém megye alábbi településeit érinti: **Nagyesztergár, Zirc, Olaszfalu, Eplény, Hajmáskér, Veszprém, Királyszentistván, Sóly, Litér.**

Az új 132 kV-os távvezeték **közcélú** összeköttetésnek minősül. A 778/2021. (XII. 23.) Korm. rendelet a Danube InGrid projekt megvalósításával összefüggő közigazgatási hatósági ügyeket **nemzetgazdasági szempontból kiemelt jelentőségű üggyé**, valamint a Danube InGrid projektet **kiemelten közérdekű beruházássá** nyilvánította.

Üdvözlettel:

Jurácsikné Sári Mónika
Projektmanager, T&D

projektvezető
Afry Erőterv Zrt. | Infopark sétány 3. | Budapest | 1117 | Hungary
Levélcím: Budapest, Pf. 502, 1519
M: +36 30 200 5839
monika.sari@afry.com
www.afry.com



ÅF and Pöyry have come together as AFRY.
We don’t care much about making history. We care about making future.
#signofaction

"This e-mail may contain confidential and corporate proprietary information. If received in error, kindly notify us immediately and delete the communication from your system. Our contacts with you may further involve processing of personal data. Please read more about how and why AFRY processes personal data on our website www.afry.com."

'.

6. melléklet

Melléklet a …./2023. (….) határozathoz

GESZTOR MEGÁLLAPODÁS

mely létrejött egyrészt: **Veszprém Megyei Jogú Város Önkormányzata**
8200 Veszprém, Óváros tér 9.
Képviseli: Porga Gyula polgármester
Adószáma: 15734202219
mint Gesztor (továbbiakban: **Gesztor**)

másrészt: **Nagyesztergár Község Önkormányzata**
8415 Nagyesztergár, Radnóti u. 58.
Képviseli: Szirbek Tiborné polgármester
Adószáma:

Zirc Város Önkormányzata
8420 Zirc, Március 15. tér 1.
Képviseli: Ottó Péter polgármester
Adószáma:

Olaszfalu Község Önkormányzata
8414 Olaszfalu, Váci Mihály u. 17.
Képviseli: Boriszné Hanich Edit polgármester
Adószáma:

Eplény Község Önkormányzata
8413 Eplény, Veszprémi utca 64.
Képviseli: Fiskál János polgármester
Adószáma:

Hajmáskér Község Önkormányzata
8192 Hajmáskér, Kossuth L. u. 31.
Képviseli: Köbli Miklós polgármester
Adószáma:

Királyszentistván Község Önkormányzata
8195 Királyszentistván, Fő u. 32-34.
Képviseli: Kőszegi Ilona polgármester
Adószáma:

Sóly Község Önkormányzata
8493 Sóly, Kossuth Lajos utca 57.
Képviseli: Kaptur József polgármester
Adószáma:

Litér Város Önkormányzata
8196 Litér, Álmos u. 37.
Képviseli: Osváth Örs polgármester
Adószáma:

mint Hozzájárulók (továbbiakban: **Hozzájárulók**)

között az alábbi feltételekkel:

1. Szerződő felek megállapítják, hogy a Gesztor és a Hozzájárulók közigazgatási területén létesülő **Zirc Észak-Litér 132 kV-os távvezetéket és hírközlési összeköttetést** Veszprém Megye Területrendezési Terve nem tartalmazza. Felek a területrendezési hatósági eljárásokról szóló 76/2009 (IV.8.) Korm. rendelet 1.§. 1.(c) bekezdés szerinti területrendezési hatósági eljárást kezdeményezik, és erre vonatkozóan - jelen gesztori megállapodás aláírásával - megkötik a 76/2009 (IV.8.) Korm. rendelet 3. § (4b) szerinti, az érintett települési önkormányzatok nevében eljáró önkormányzat kijelölésére vonatkozó, települési önkormányzatok közötti megállapodást.

2. Az első pontban foglaltakra tekintettel szerződő felek egyetértenek azzal, hogy a Hozzájárulók és Gesztor közigazgatási területén megvalósuló 132 kV-os távvezeték és hírközlési összeköttetés vonatkozásában egy területrendezési hatósági eljárást kezdeményeznek a Veszprém Vármegyei Kormányhivatal Főépítészénél.

3. A Hozzájáruló települések Önkormányzatai jelen megállapodás aláírásával felkérik Veszprém Város Önkormányzatát, hogy gesztorként járjon el a területrendezési hatósági eljárás során.

4. Veszprém Város Önkormányzata elfogadja a felkérést. Vállalja, hogy térségi területfelhasználási engedély kérelmet Gesztor nyújtja be a Veszprém Vármegyei Kormányhivatal Állami Főépítészéhez.

Jelen Megállapodás egyik aláíró fél számára sem jár semmilyen fizetési kötelezettséggel.

Veszprém, 2023. december …..

…….
Porga Gyula
polgármester

Nagyesztergár, 2023. december ….

…….
Szirbek Tiborné
polgármester

Zirc, 2023. december …

…….
Ottó Péter
polgármester

Olaszfalu, 2023. december ….

…….
Boriszné Hanich Edit
polgármester

Eplény, 2023. december ….

…….
Fiskál János
polgármester

Hajmáskér, 2023. december ….

…….
Köbli Miklós
polgármester

Királyszentistván, 2023. december ….

…….
Kőszegi Ilona
polgármester

Sóly, 2023. december ….

…….
Kaptur József
polgármester

Litér, 2023. december ….

…….
Osváth Örs
polgármester