


6-6
83106. j. út
Deák Ferenc utca
(82. főút - Reguly Antal utca)

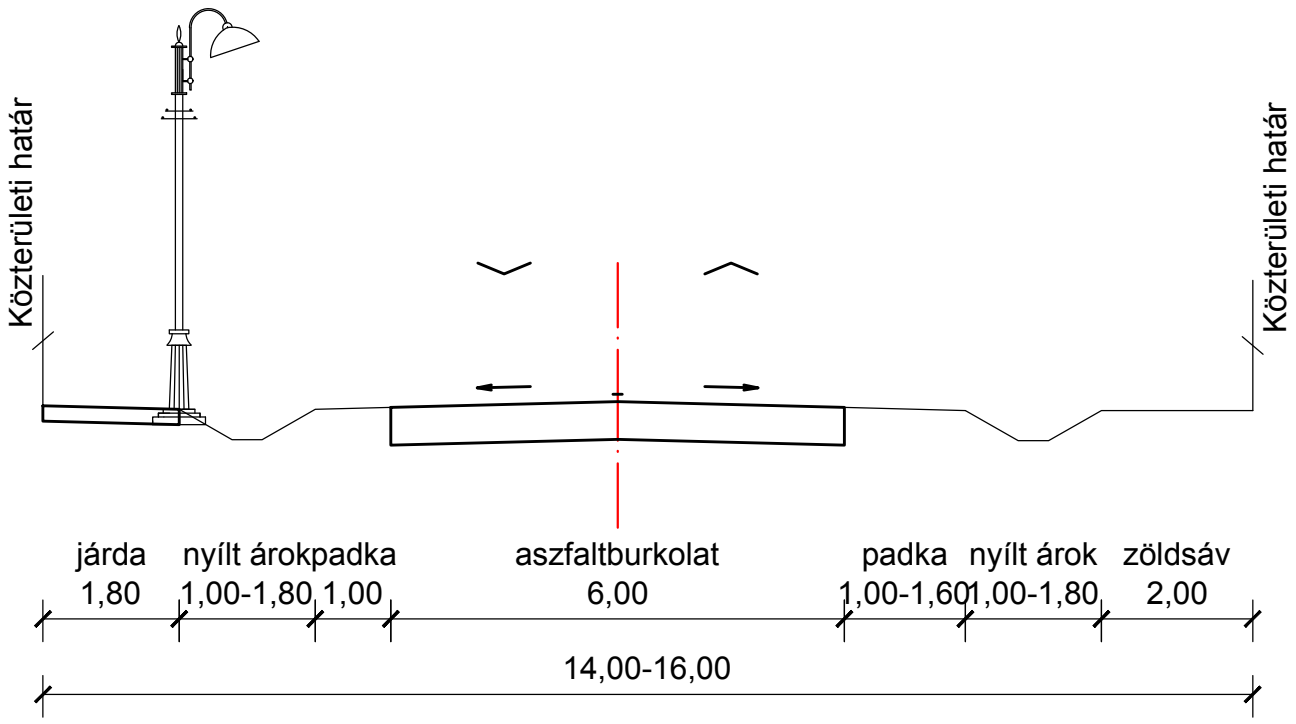

9-9
Alkotmány utca
(Iskola előtti szakasz)

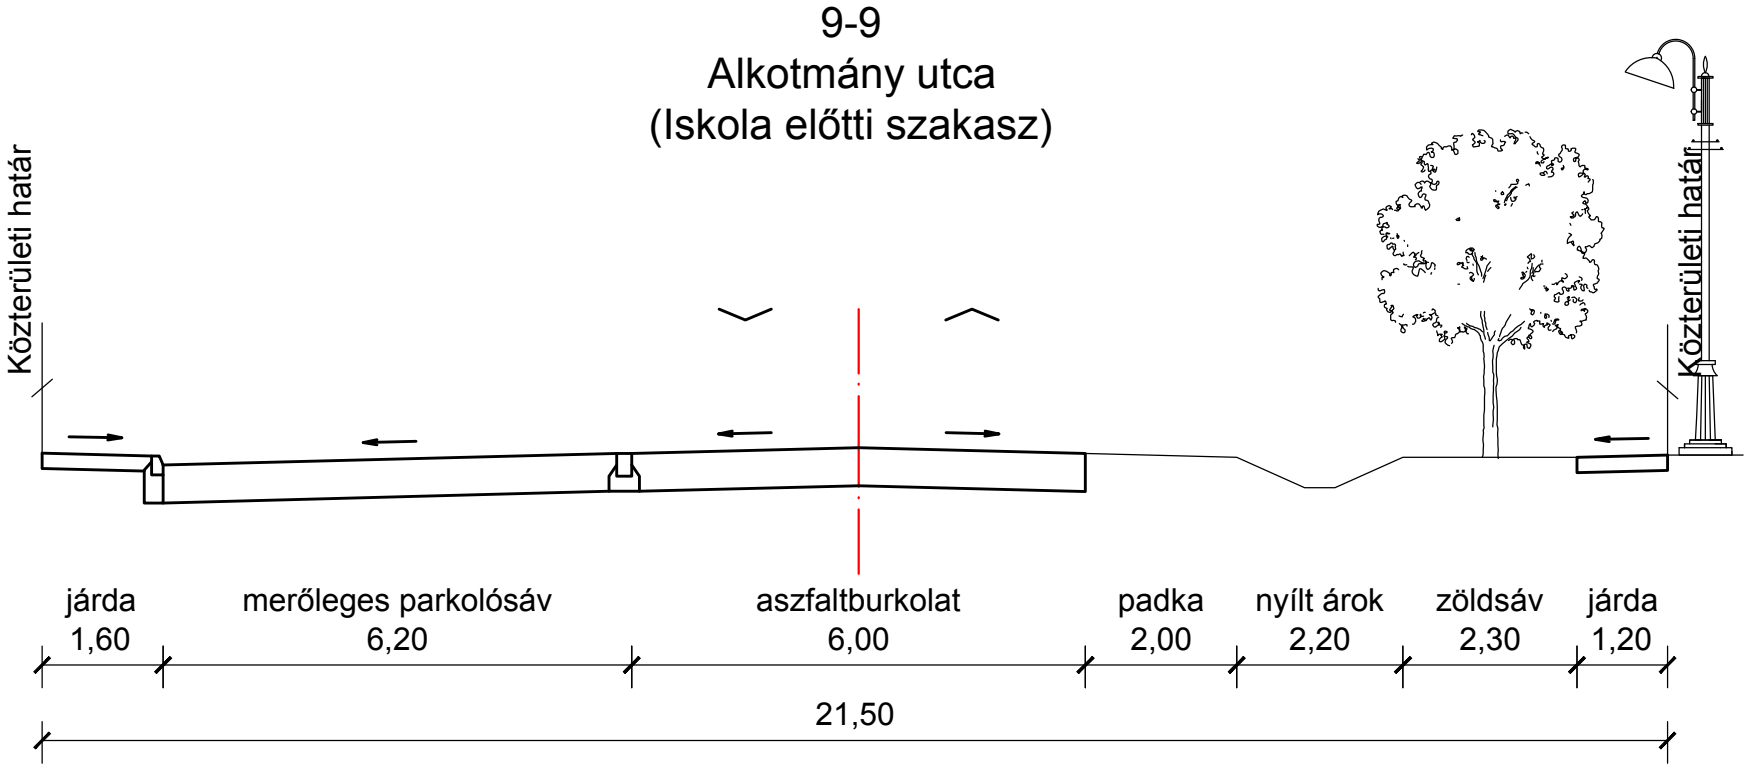

10-10
Alkotmány utca
(Ságvári Endre utca - Árpád utca)

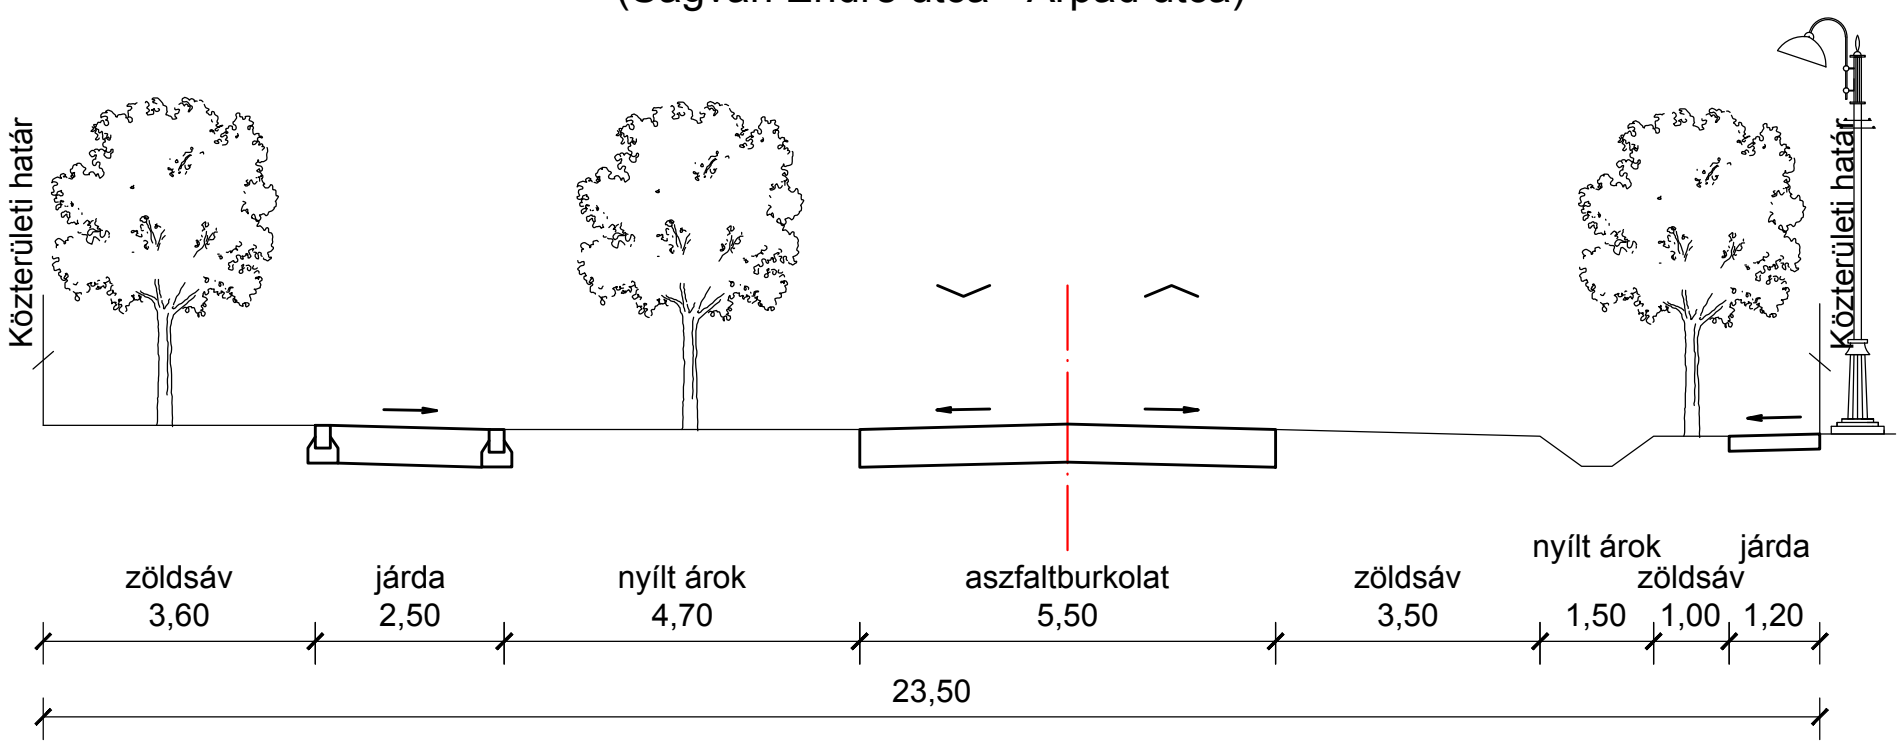

M=1:100

JELLEMZŐ KERESZTSZELVÉNYEK

MOBIL MÉRNÖKI TANÁCSADÓ BT.

KV-3.3.
2018. aug.