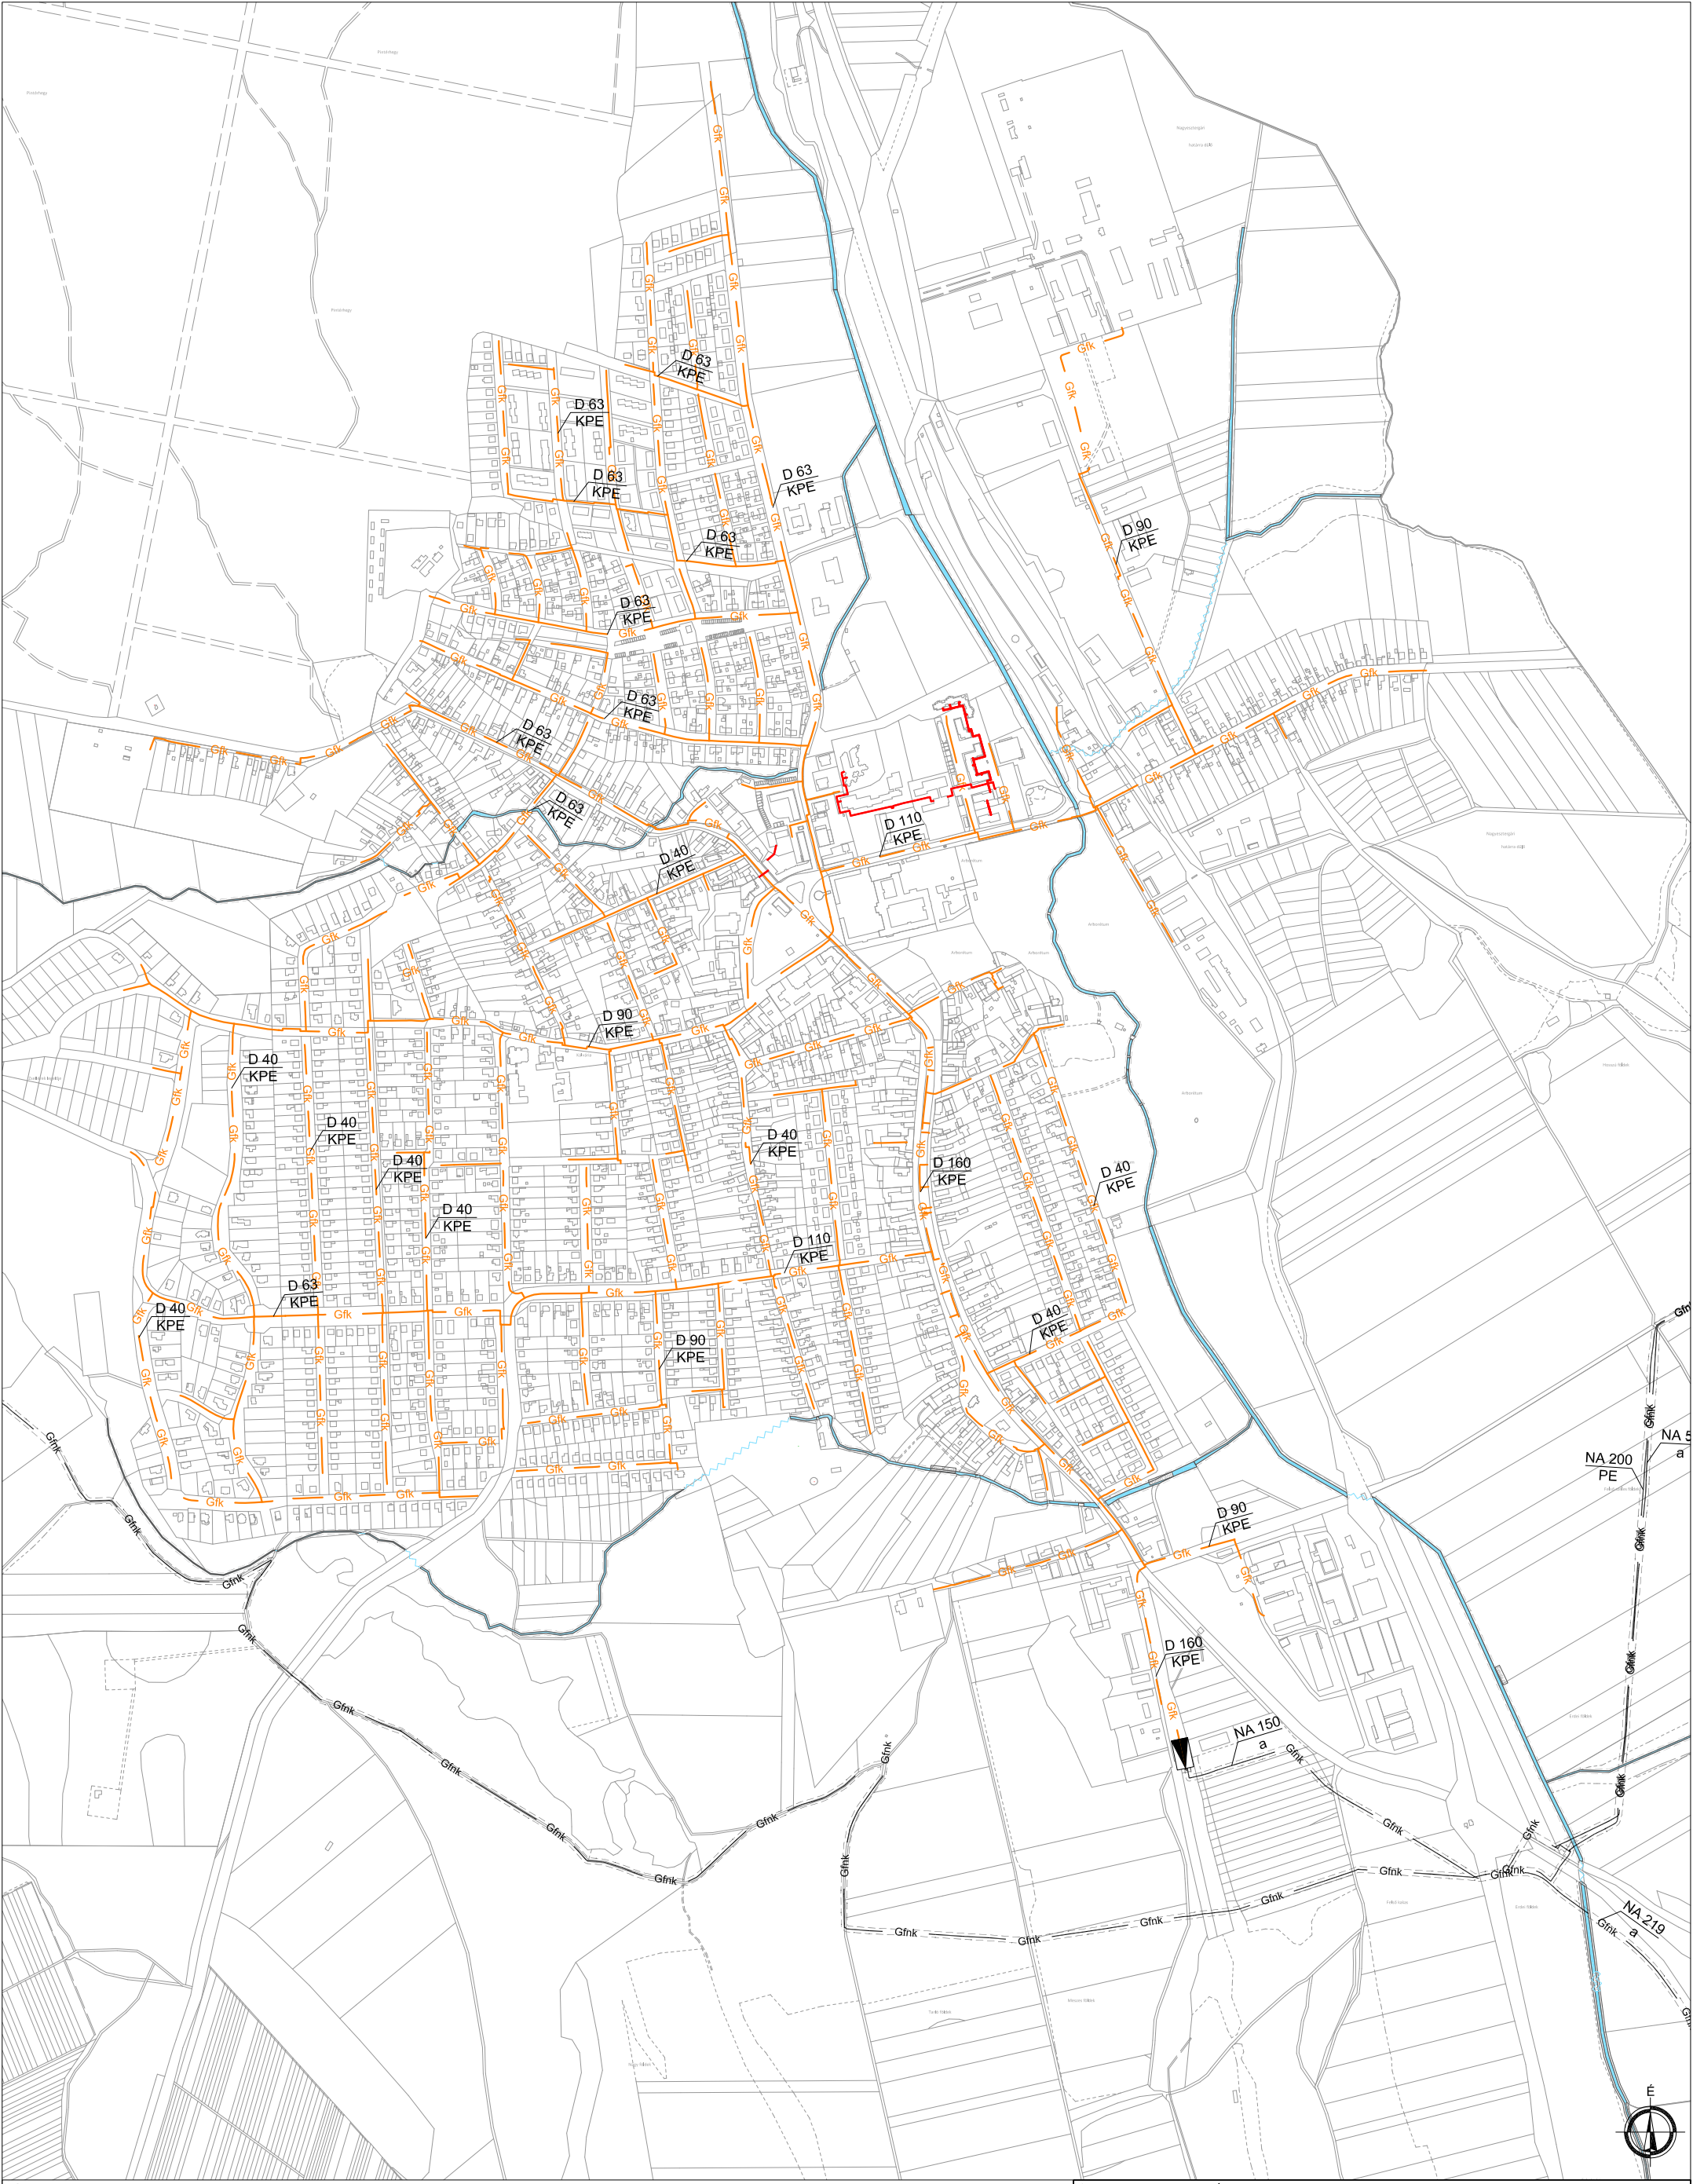


JELMAGYARÁZAT:

- Nagyközép-nyomású földgázvezeték 9-9 m-es biztonsági övezettel (Gfnk)
- Középnyomású földgázvezeték (Gfk)
- Gáznyomáscsökkentő
- Távhővezeték (föld alatt)
- Vízgazdálkodási terület mederkarbantartó sávval
- Bizonytalan nyomvonalú árokszakasz

Ez a terv a KÉSZ Tervező Kft. szellemi tulajdona, amely védelmét jogszabály biztosítja.

KÉSZ KÖZMŰ ÉS ENERGETIKAI TERVEZŐ KFT.
1016 Budapest, I. Naphegy utca 26. Tel.: 489-0365 Fax: 489-0366
Email: kozmu@kesztervezo.hu

Munkaszám: 64/2018
Módosítás:

Megbízó: Völgyzugoly Műhely Kft.
1024 Budapest Szilágyi Erzsébet fasor 13-15.

Tervfázis: Vizsgálat

A munka megnevezése: **Zirc településrendezési eszközök tervének felülvizsgálata**

Tervszám: KV-TE

A munkarész megnevezése: Közmű és elektronikus hírközlés helyzetfeltárás: **TERMIKUS ENERGIA ELLÁTÁS**

Méretarány: M=1:10000

Tervezők: Bíró Előd, Örtöly-Beke Ágnes, Csima-Takács Judit, Hanczár Gábor, Hercsik Eszter, Szolóczki Ballint, Tóth Árpád, Tóth Domonkos, Tóth Gábor, Ziman Gergely

Szakágl vezető tervező: Bíró Attila MK: 01-2456, TV-T, TE-T, TH-T

Szakágl vezető tervező: Hanczár Zsoltné MK: 01-2418, TV-T, TE-T, TH-T

Ügyvezető: Hanczár Zsolt

Dátum: 2018. augusztus