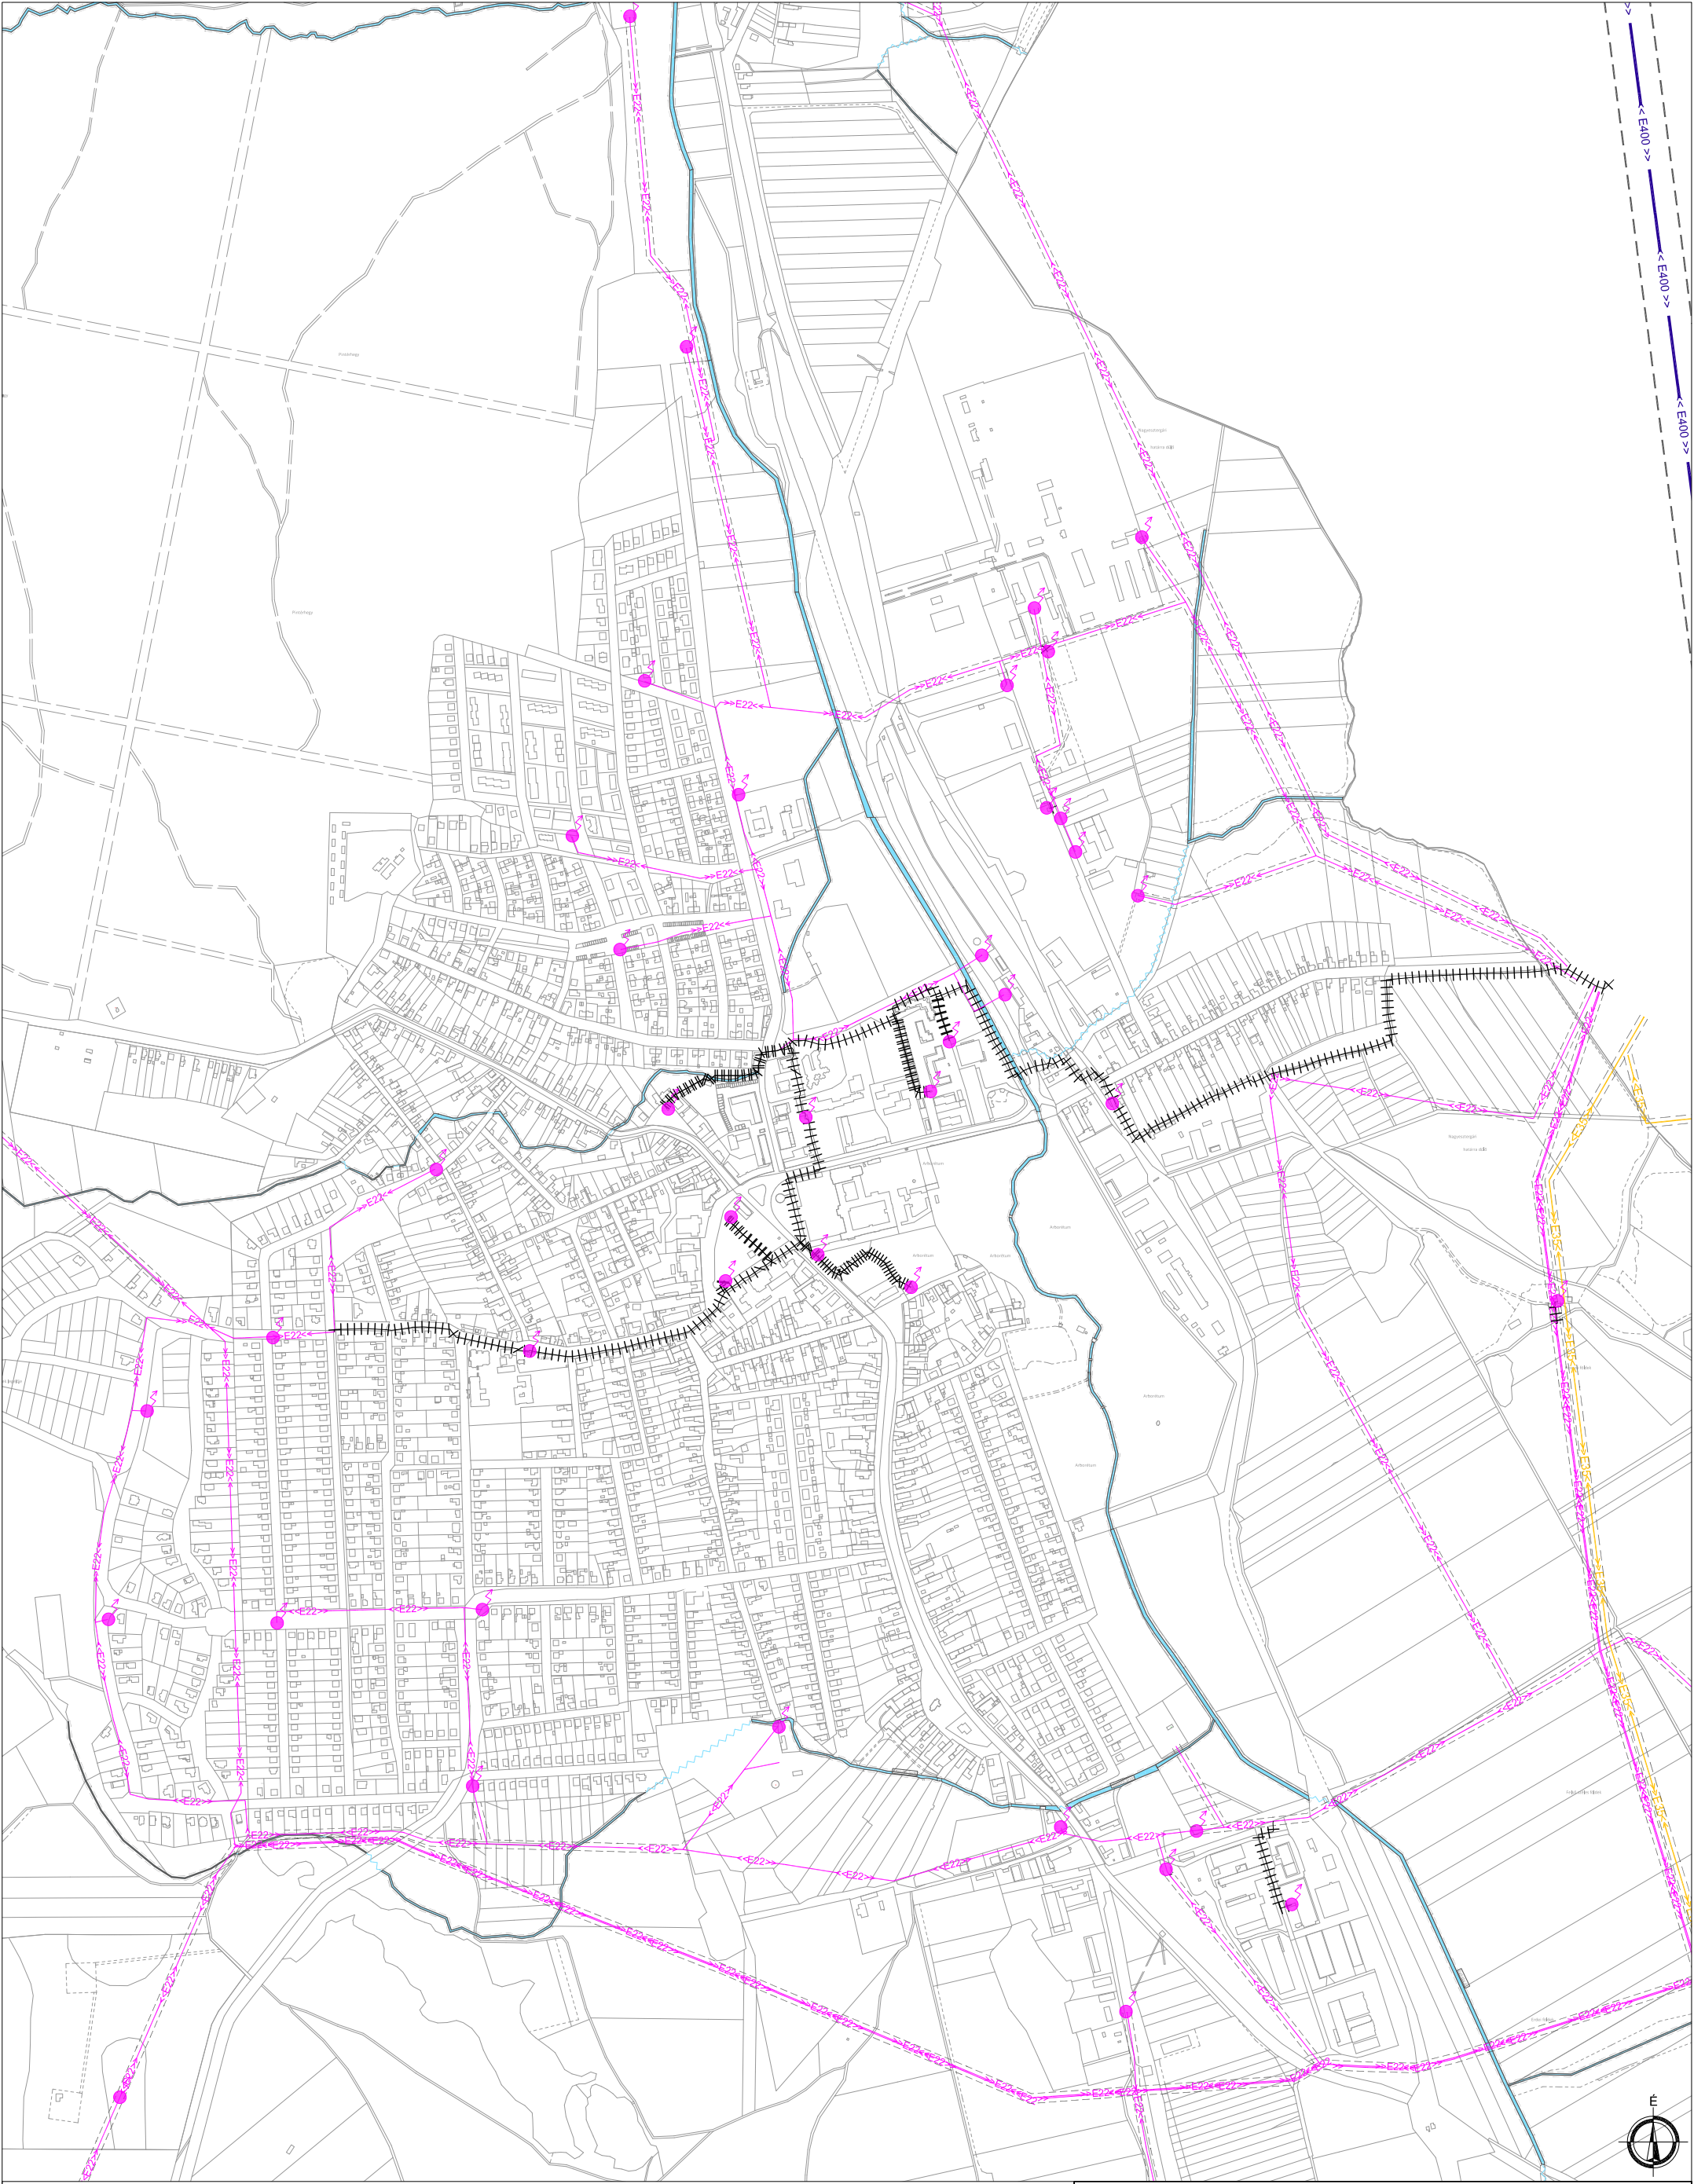


JELMAGYARÁZAT:

- 400 kV-os nagyfeszültségű villamos főelosztó hálózat az oszlop tengelyétől mért 38-38 m-es biztonsági övezettel
- 35 kV-os villamosenergia légvezeték az oszlop tengelyétől mért 7-7 m-es biztonsági övezettel
- 22 kV-os villamosenergia légvezeték az oszlop tengelyétől mért 7-7 m-es biztonsági övezettel
- 22/0,4 kV-os transzformátor
- 22 kV-os villamosenergia földkábel 1-1 m-es biztonsági övezettel
- Vízgazdálkodási terület mederkarbantartó sávval
- Bizonytalan nyomvonalú árokszakasz

Ez a terv a KÉSZ Tervező Kft. szellemi tulajdona, amely védelmét jogszabály biztosítja.

KÉSZ KÖZMŰ ÉS ENERGETIKAI TERVEZŐ KFT.
1016 Budapest, I. Naphegy utca 26. Tel.: 489-0365 Fax: 489-0366
Email: kozmu@kesztervezo.hu

Munkaszám:	64/2018
Módosítás:	
Megbízó:	Völgyzugoly Műhely Kft. 1024 Budapest Szilágyi Erzsébet fasor 13-15.
Tervfázis:	Vizsgálat
A munka megnevezése:	**Zirc településrendezési eszközök tervének felülvizsgálata**
Tervszám:	KV-VILL
A munkarész megnevezése:	Közmű és elektronikus hírközlés helyzetfeltárás: **VILLAMOSENERGIA-ELLÁTÁS**
Méretarány:	M=1:10000

Tervezők:	Szakágl vezető tervező:	Szakágl vezető tervező:	Ügyvezető:	Dátum:
Bíró Előd Ördög-Beke Ágnes Csima-Takacs Judit Hanczár Gábor Herczik Eszter Szolóczki Bálint Tóth Árpád Tóth Domonkos Tóth Gábor Zilman Gergely	Bíró Attila MK: 01-2456, TV-T, TE-T, TH-T	Hanczár Zsoltné MK: 01-2418, TV-T, TE-T, TH-T	Hanczár Zsolt	2018. augusztus