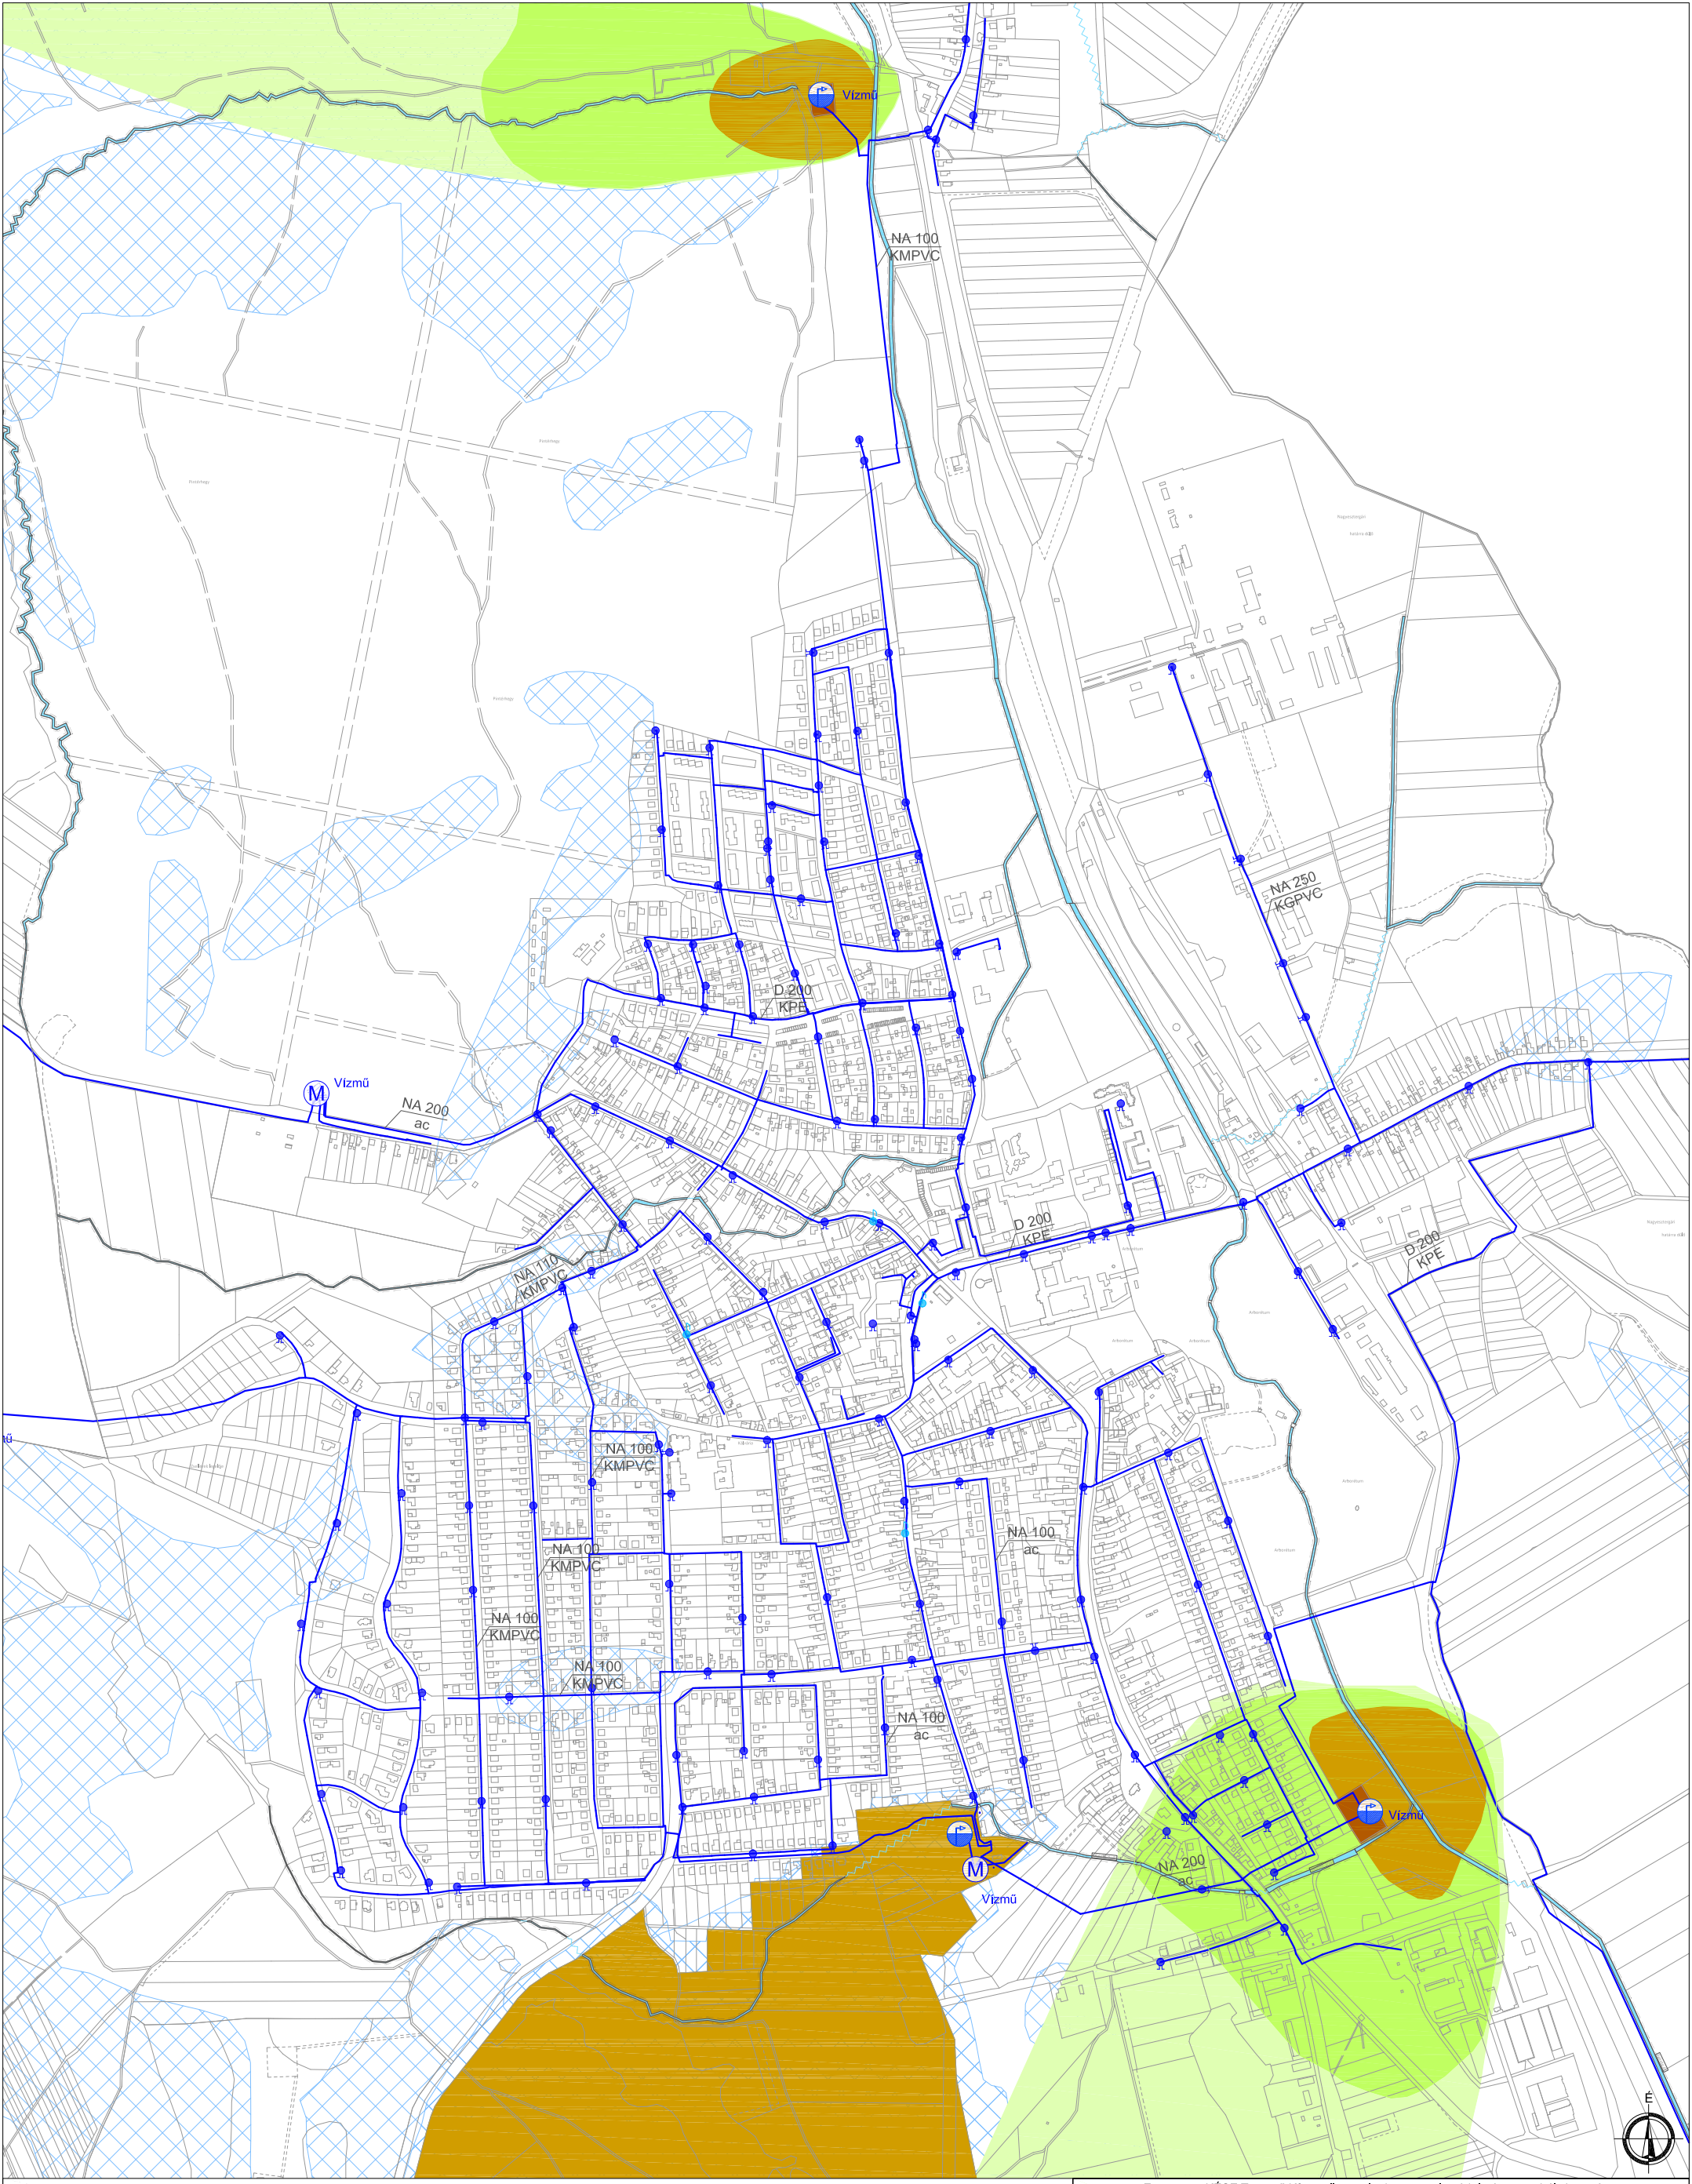


JELMAGYARÁZAT:

- Ivóvízvezeték
- Tűzcsap
- Közkifolyó
- Víztározó medence
- Vízműkút
- Víztorony
- Országos vízminőség-védelmi terület
- Hidrogeológia belső védőterület
- Hidrogeológia külső védőterület
- Hidrogeológia "A" védőterület
- Hidrogeológia "B" védőterület
- Vízgazdálkodási terület mederkarbantartó sávval
- Bizonytalan nyomvonalú árokszakasz

Ez a terv a KÉSZ Tervező Kft. szellemi tulajdona, amely védelmét jogszabály biztosítja.

KÉSZ KÖZMŰ ÉS ENERGETIKAI TERVEZŐ KFT.
1016 Budapest, I. Naphegy utca 26. Tel.: 489-0365 Fax: 489-0366
Email: kozmu@kesztervezo.hu

Munkaszám: 64/2018
Módosítás:

Megbízó: Völgyzugoly Műhely Kft.
1024 Budapest Szilágyi Erzsébet fasor 13-15.

Tervfázis: Vizsgálat

A munka megnevezése: **Zirc településrendezési eszközök tervének felülvizsgálata**

Tervszám: KV-VÍ

A munkarész megnevezése: Közmű és elektronikus hírközlés helyzetfeltárás: **VÍZELLÁTÁS**

Méretarány: M=1:10000

Tervezők: Bíró Elbd, Ördög-Beke Ágnes, Csima-Takács Judit, Hanczár Gábor, Herczik Eszter, Szolóczki Bálint, Tóth Árpád, Tóth Domonkos, Tóth Gábor, Zilman Gergely

Szakágl vezető tervező: Bíró Attila MK: 01-2456, TV-T, TE-T, TH-T

Szakágl vezető tervező: Hanczár Zsoltné MK: 01-2418, TV-T, TE-T, TH-T

Ügyvezető: Hanczár Zsolt

Dátum: 2018. augusztus