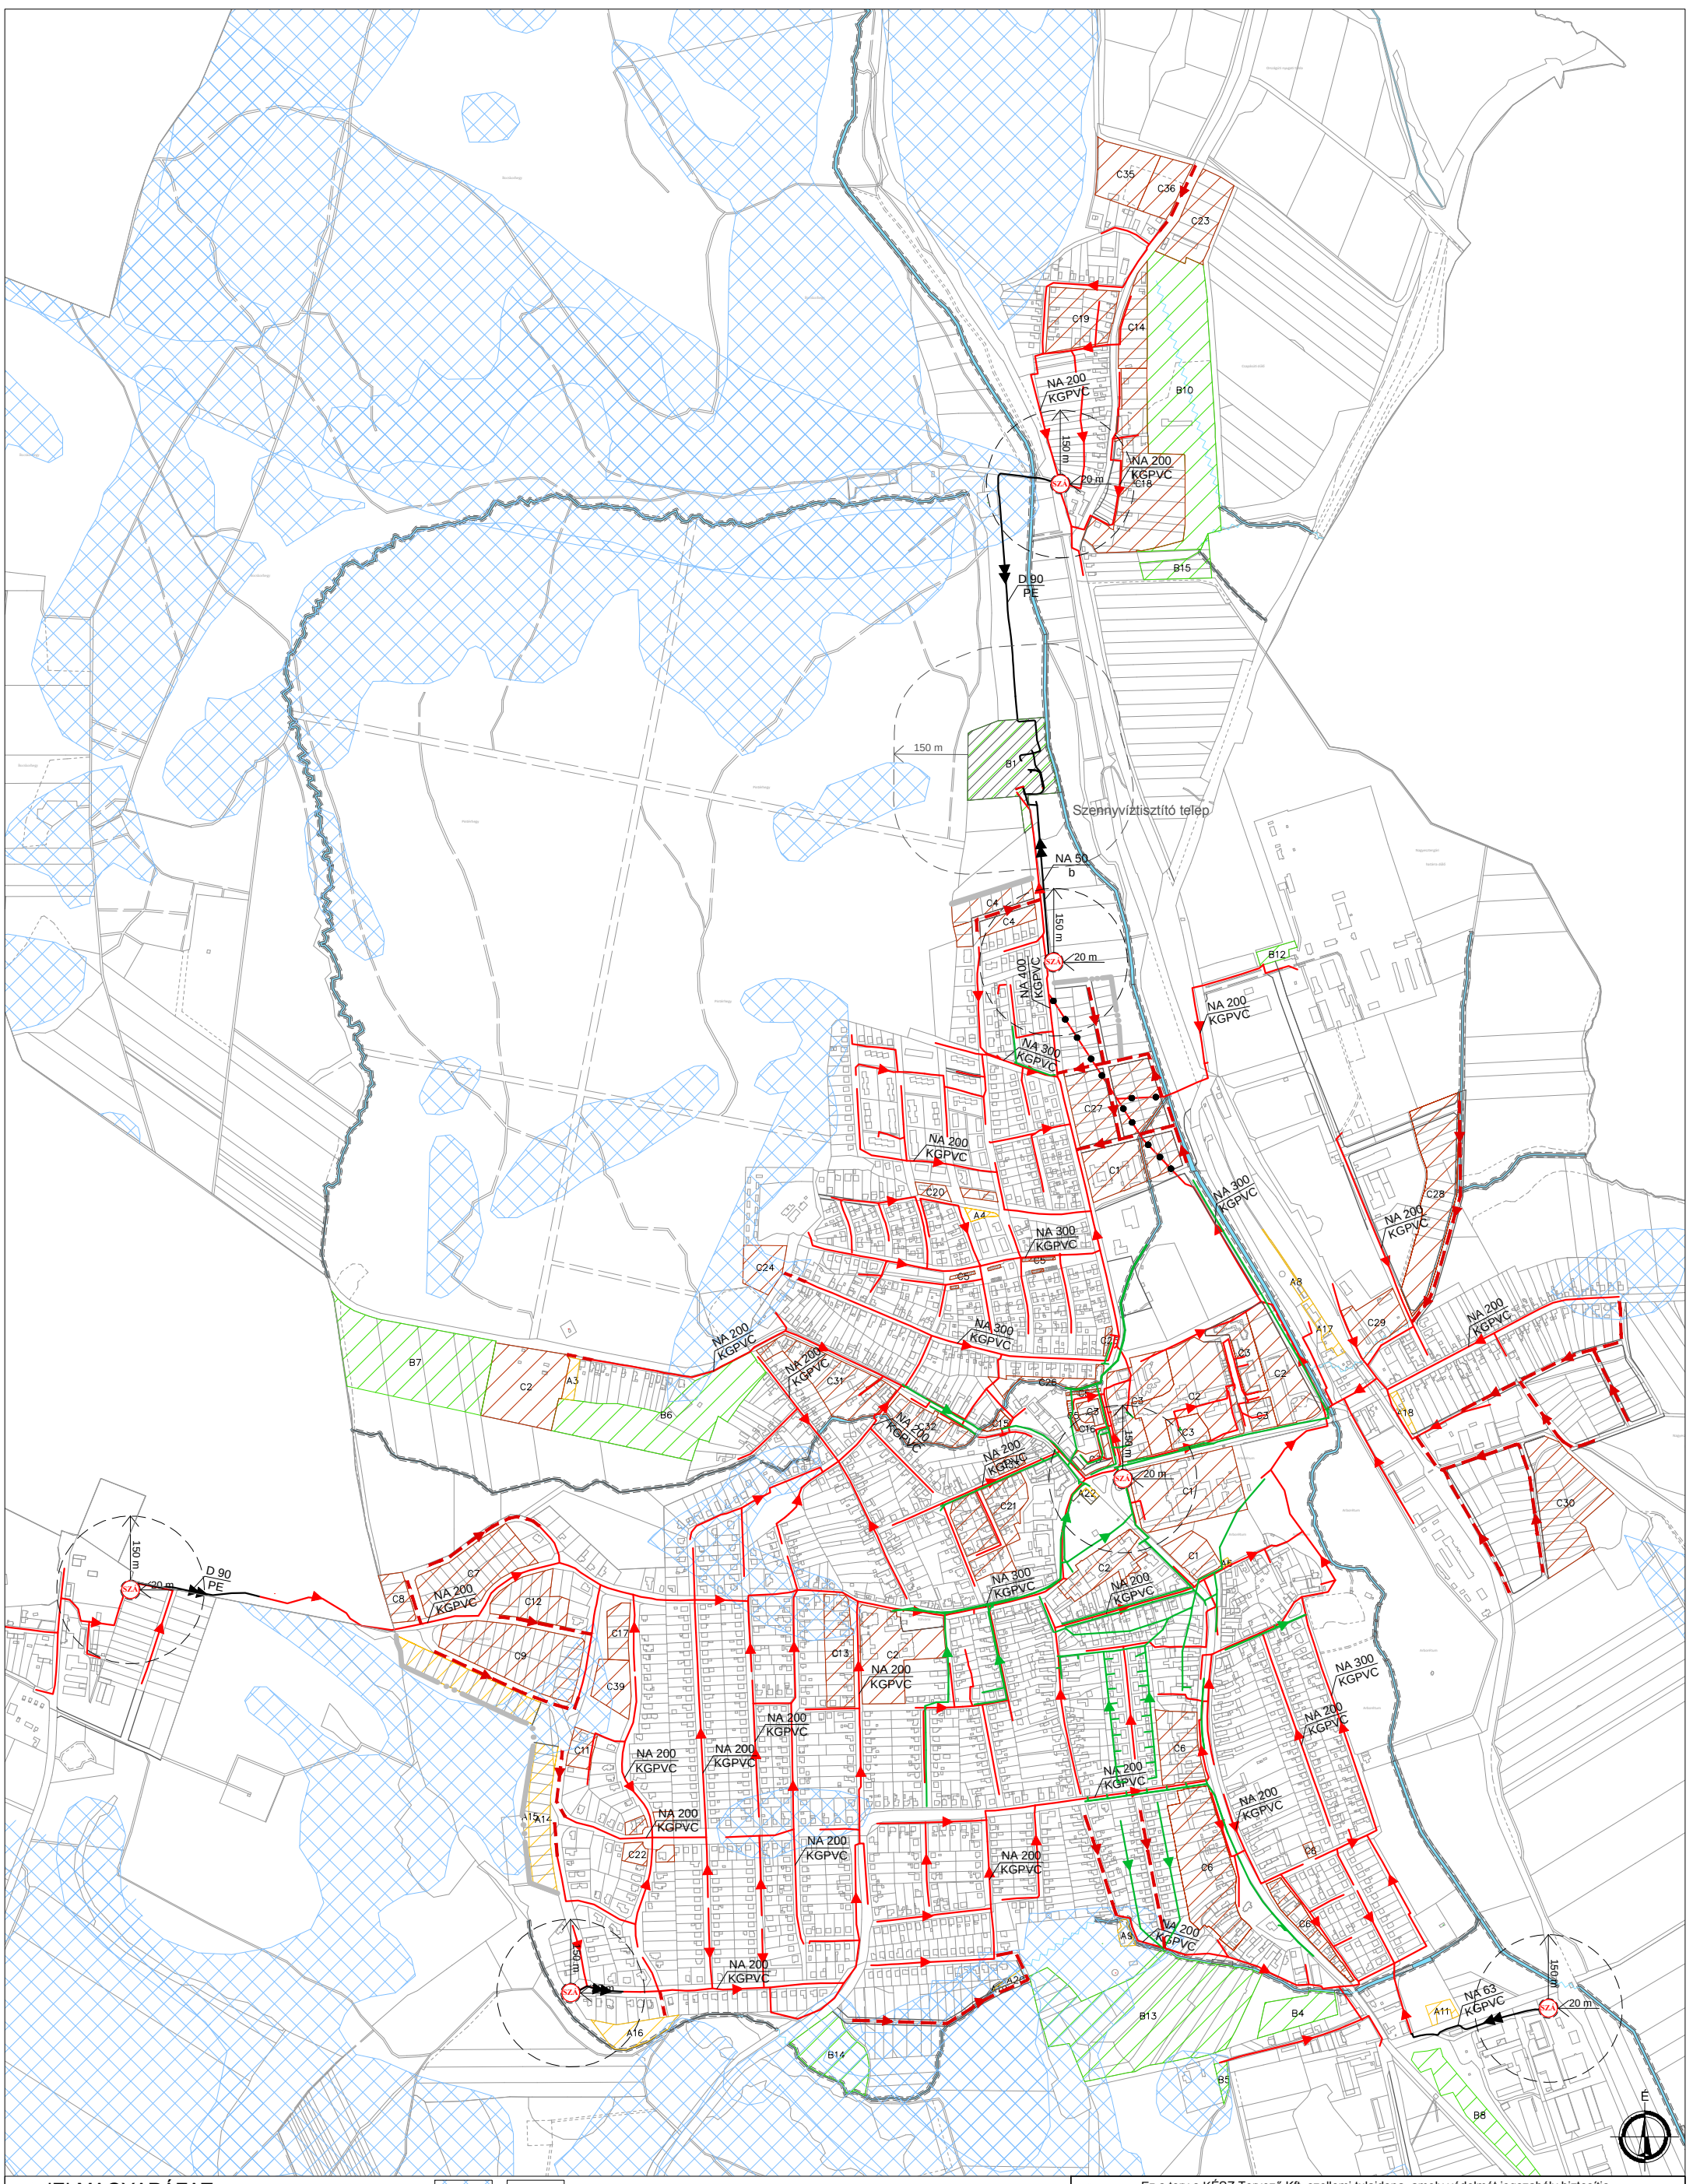



JELMAGYARÁZAT:

- Gravitációs szennyvízvezeték
- Csapadékvíz csatorna
- Nyomott szennyvízvezeték
- Szennyvízátemelő szaghatásvédelmi hatásterülettel
- Kiváltandó szennyvízvezeték szakasz
- Országos vízminőség-védelmi terület
- Vízgazdálkodási terület mederkarbantartó sávval
- Bizonytalan nyomvonalú árokszakasz
- (A) Új beépítésre szánt területek kijelölése
- (B) Új beépítésre nem szánt területek kijelölése
- (C) Beépítésre szánt területek átsorolása

Ez a terv a KÉSZ Tervező Kft. szellemi tulajdona, amely védelmét jogszabály biztosítja.

**KÉSZ KÖZMŰ ÉS ENERGETIKAI TERVEZŐ KFT.**
1016 Budapest, I. Naphegy utca 26. Tel.: 489-0365 Fax: 489-0366
Email: kozmu@kesztervezo.hu

Munkaszám: 64/2018
Módosítás:

Megbízó: Völgyzugoly Műhely Kft.
1024 Budapest Szilágyi Erzsébet fasor 13-15.

Tervfázis: Javaslat

A munka megnevezése: **Zirc településrendezési eszközök tervének felülvizsgálata**

Tervszám: KF-CS

A munkarész megnevezése: Közmű és elektronikus hírközlés fejlesztési javaslat: **CSAPADÉK- ÉS SZENNYVÍZELVEZETÉS**

Méretarány: M=1:12000

Tervezők: Bíró Előd, Ördög-Beke Ágnes, Csima-Takács Judit, Hanczár Gábor, Herczik Eszter, Szolóczki Bálint, Tóth Árpád, Tóth Domonkos, Tóth Gábor, Ziman Gergely
Szakági vezető tervező: Bíró Attila MK: 01-2456, TV-T, TE-T, TH-T
Szakági vezető tervező: Hanczár Zsoltné MK: 01-2418, TV-T, TE-T, TH-T
Ügyvezető: Hanczár Zsolt

Dátum: 2019. október