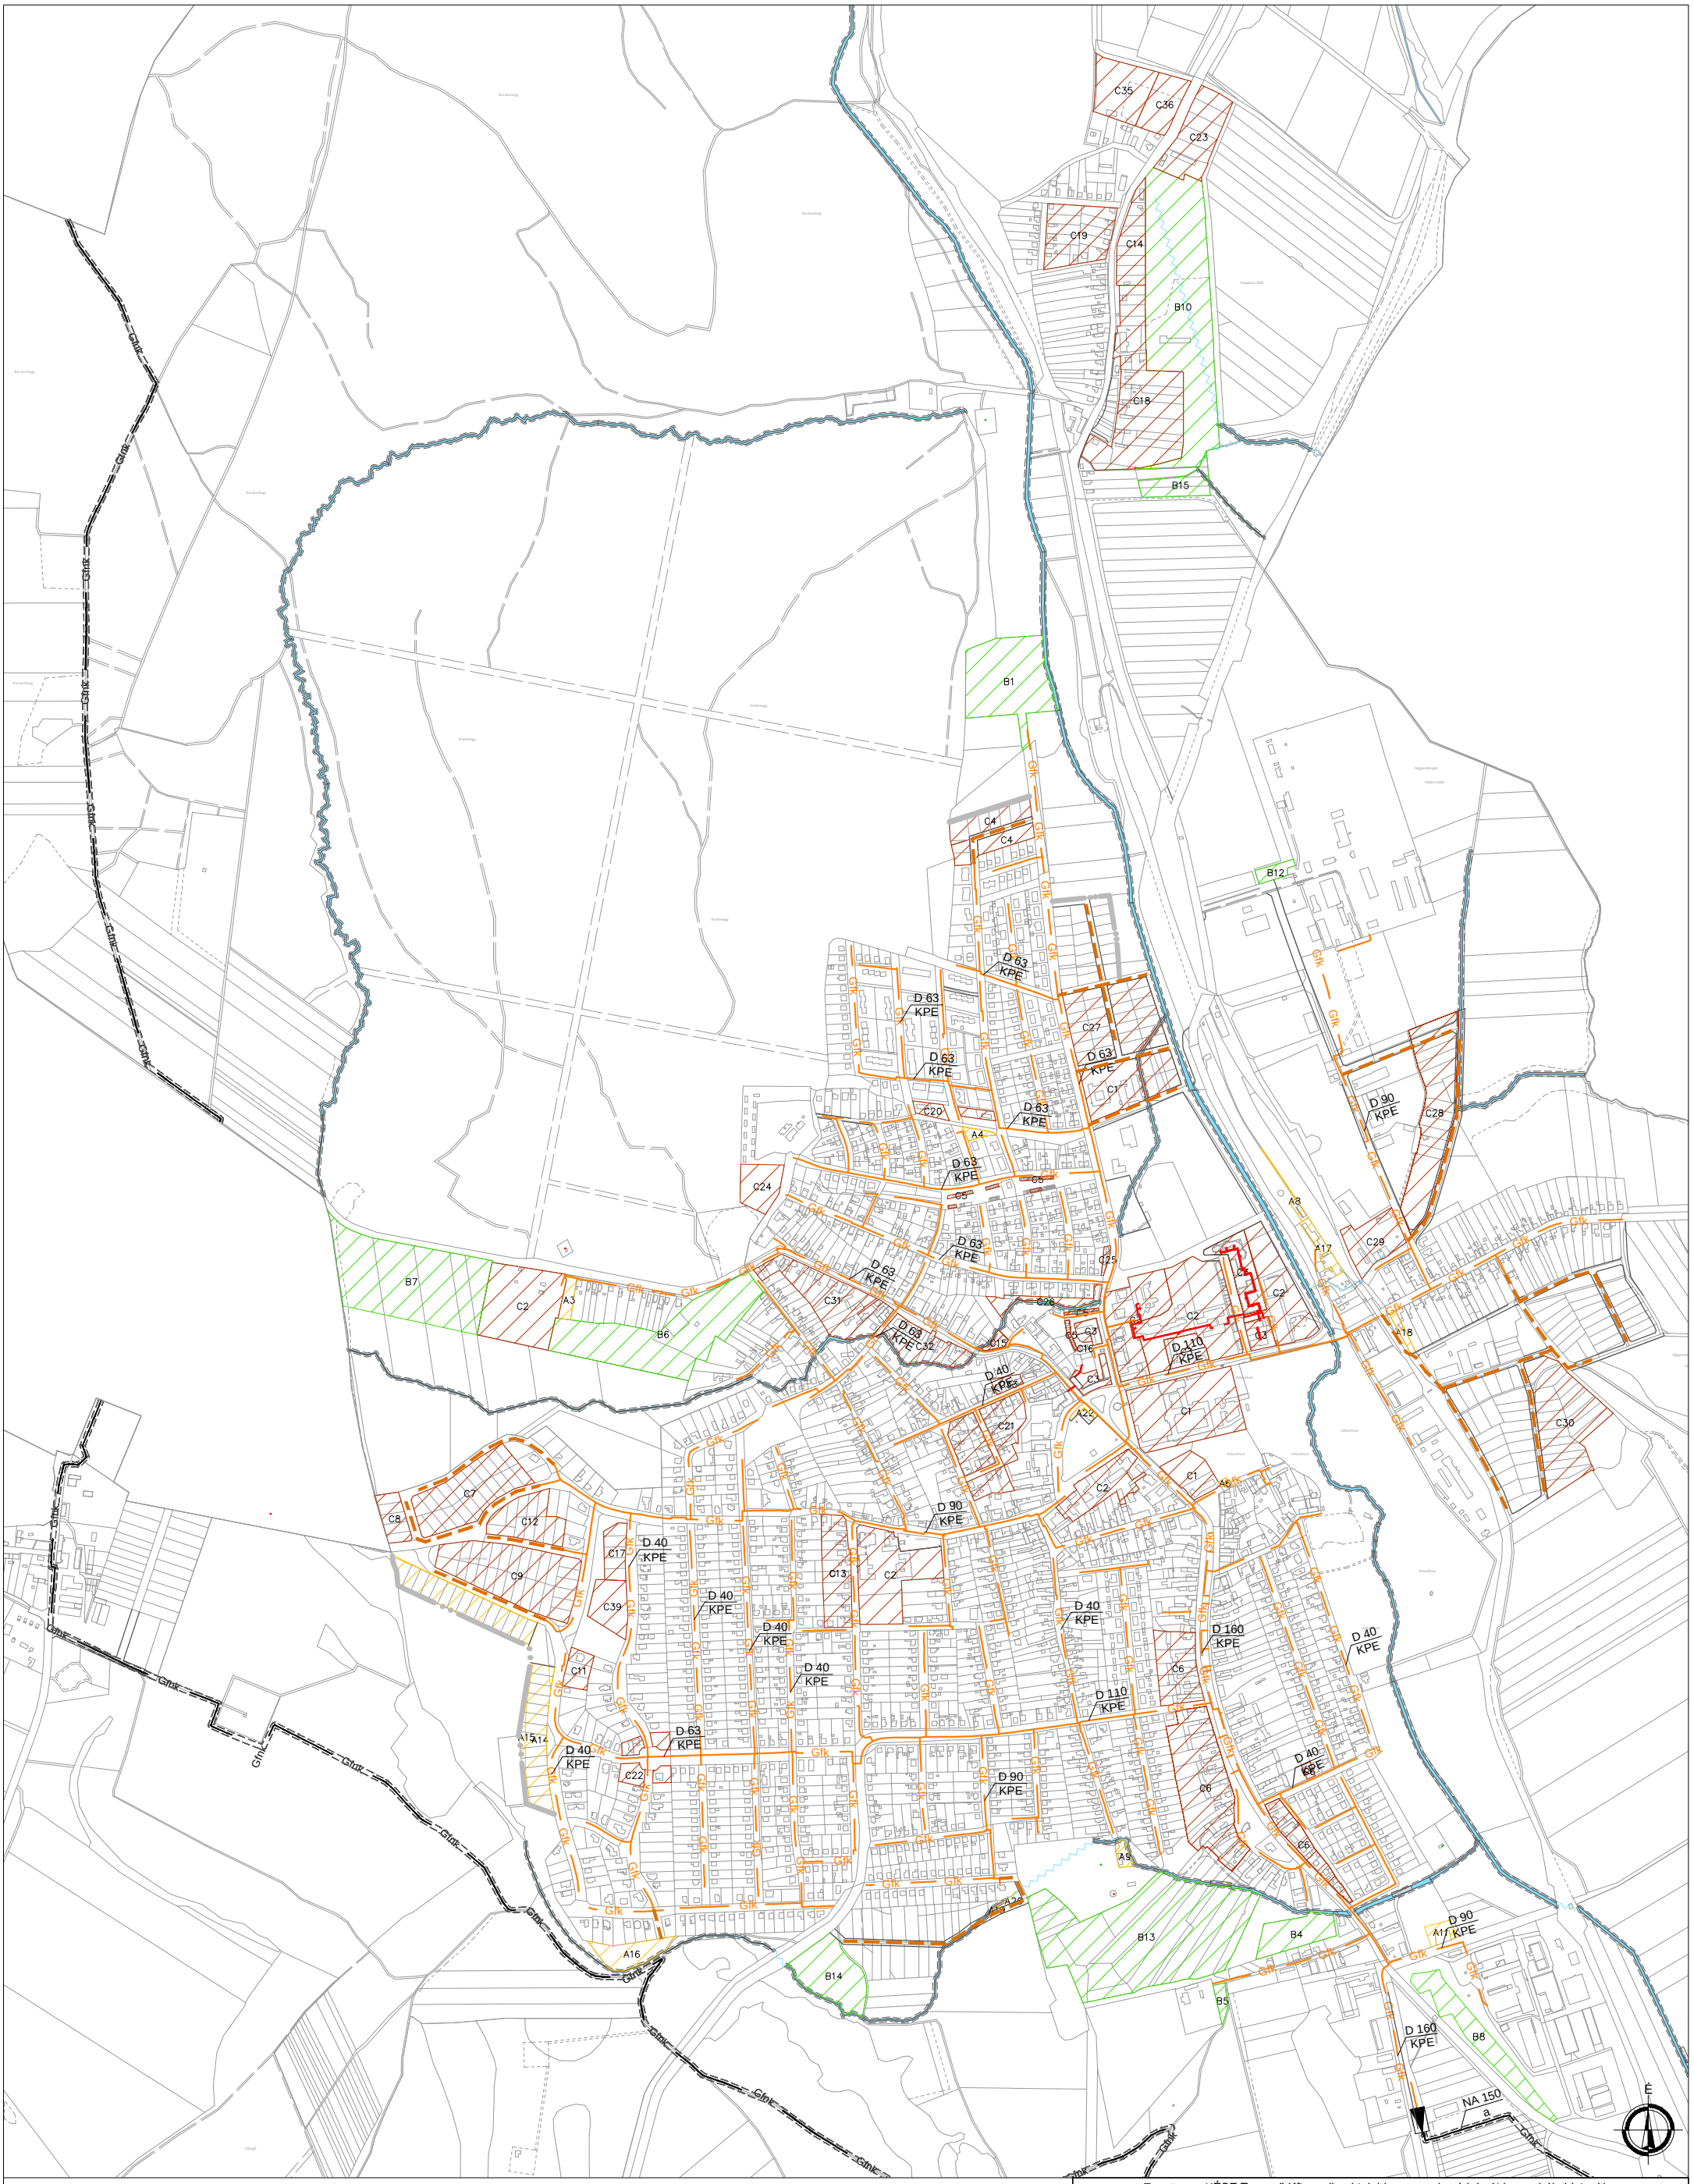


JELMAGYARÁZAT:

- Gfnk — Nagyközép-nyomású földgázvezeték 9-9 m-es biztonsági övezettel
- Gfk — Középnyomású földgázvezeték
- Gáznyomáscsökkentő
- Távhővezeték (föld alatt)
- Vízgazdálkodási terület mederkarbantartó sávval
- Bizonytalan nyomvonalú árokszakasz
- (A) Új beépítésre szánt területek kijelölése
- (B) Új beépítésre nem szánt területek kijelölése
- (C) Beépítésre szánt területek átsorolása

Ez a terv a KÉSZ Tervező Kft. szellemi tulajdona, amely védelmét jogszabály biztosítja.

KÉSZ KÖZMŰ ÉS ENERGETIKAI TERVEZŐ KFT.
1016 Budapest, I. Naphegy utca 26. Tel.: 489-0365 Fax: 489-0366
Email: kozmu@kesztervezo.hu

Munkaszám:	64/2018
Módosítás:	
Megbízó:	Völgyzugoly Műhely Kft. 1024 Budapest Szilágyi Erzsébet fasor 13-15.
Tervfázis:	Javaslat
A munka megnevezése:	**Zirc településrendezési eszközök tervének felülvizsgálata**
Tervszám:	KF-TE
A munkarész megnevezése:	Közmű és elektronikus hírközlés fejlesztési javaslat: **TERMIKUS ENERGIA ELLÁTÁS**
Méretarány:	M=1:12000
Tervezők: Bíró Előd, Ördög-Bekő Ágnes, Csima-Takács Judit, Hanczár Gábor, Herczik Eszter, Szolczki Bálint, Tóth Árpád, Tóth Domonkos, Tóth Gábor, Zirman Gergely	
Szakági vezető tervező: Bíró Attila MK: 01-2456, TV-T, TE-T, TH-T	
Szakági vezető tervező: Hanczár Zsoltné MK: 01-2418, TV-T, TE-T, TH-T	
Ügyvezető: Hanczár Zsolt	
Dátum:	2019. október