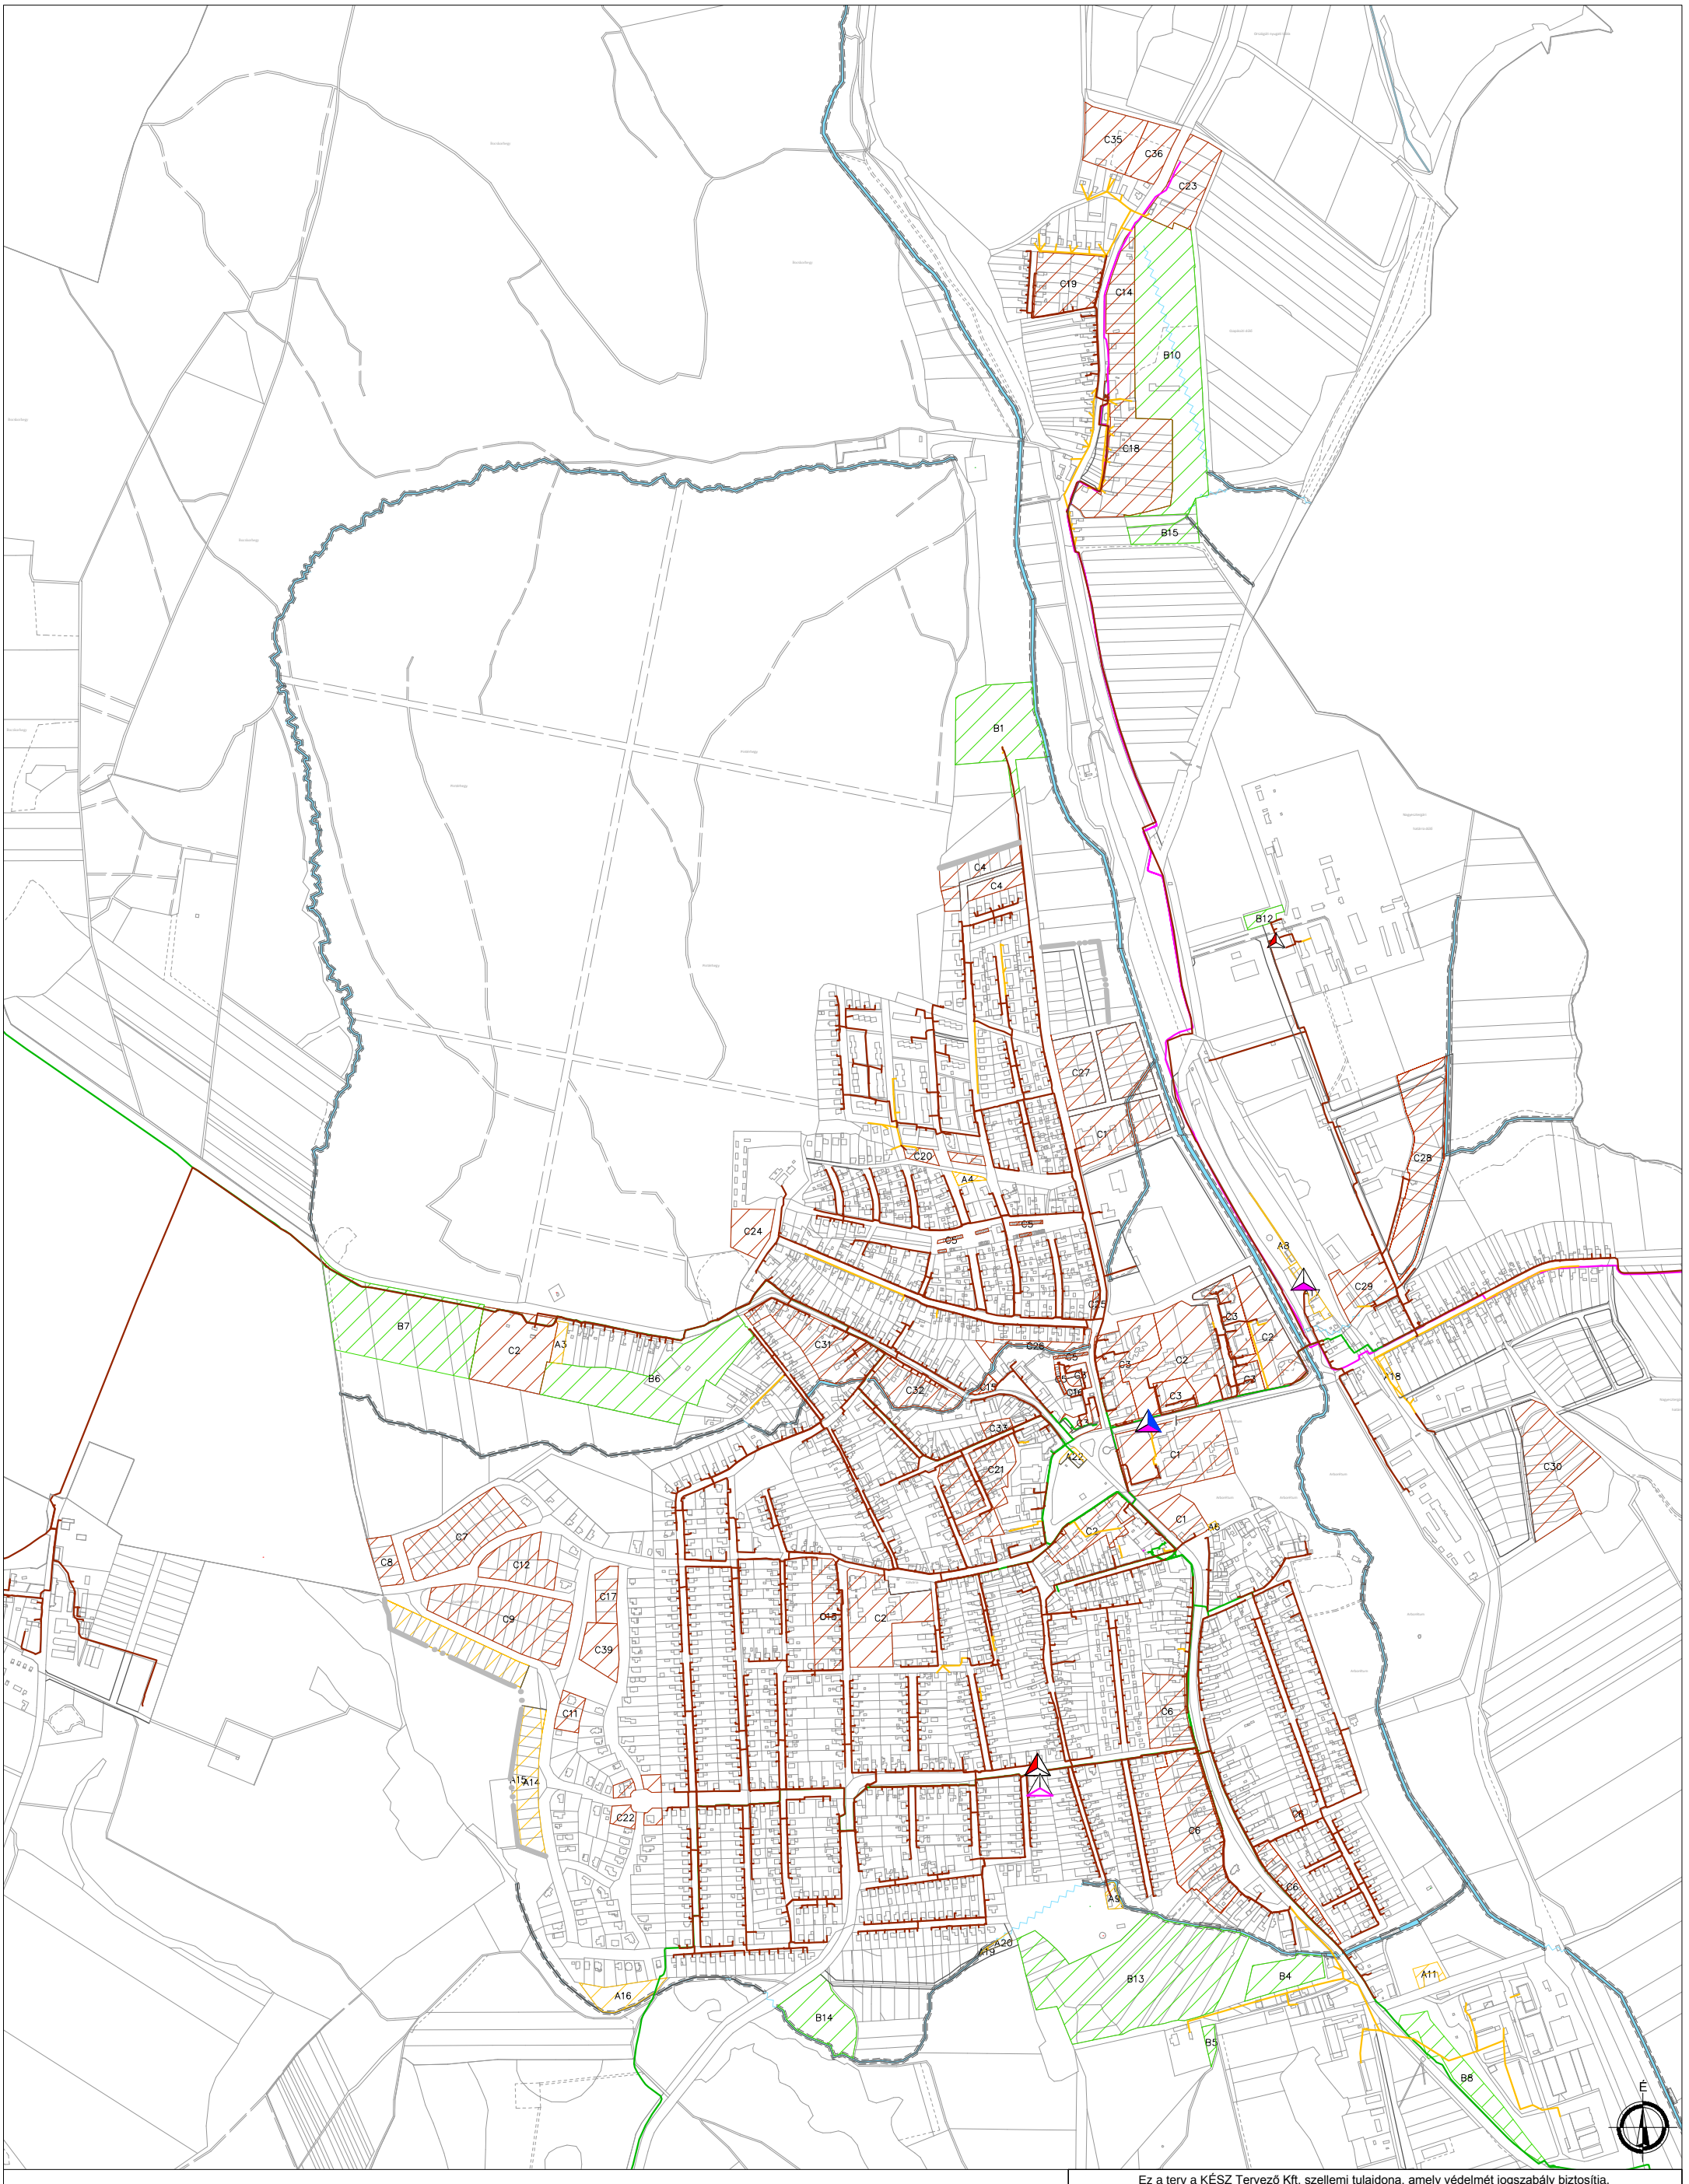


JELMAGYARÁZAT:

- Telenor antenna
- Telekom antenna
- Vodafone antenna
- Meglévő hírközlő kábel alépítményben (Invitel)
- Meglévő hírközlő kábel föld alatt (Invitel)
- Meglévő hírközlő kábel föld felett (Invitel)
- Meglévő hírközlő kábel alépítményben (Magyar Telekom)
- Vízgazdálkodási terület mederkarbantartó sávval
- Bizonytalan nyomvonalú árokszakasz
- (A) Új beépítésre szánt területek kijelölése
- (B) Új beépítésre nem szánt területek kijelölése
- (C) Beépítésre szánt területek átsorolása

Ez a terv a KÉSZ Tervező Kft. szellemi tulajdona, amely védelmét jogszabály biztosítja.

KÉSZ KÖZMŰ ÉS ENERGETIKAI TERVEZŐ KFT.
1016 Budapest, I. Naphegy utca 26. Tel.: 489-0365 Fax: 489-0366
Email: kozmu@kesztervezo.hu

Munkaszám: 64/2018
Módosítás:

Megbízó: Völgyzugoly Műhely Kft.
1024 Budapest Szilágyi Erzsébet fasor 13-15.

Tervfázis: Javaslat

A munka megnevezése: **Zirc településrendezési eszközök tervének felülvizsgálata**

Tervszám: KF-EH

A munkarész megnevezése: Közmű és elektronikus hírközlés fejlesztési javaslat:
ELEKTRONIKUS HÍRKÖZLÉS

Méretarány: M=1:12000

Tervezők: Bíró Előd, Ördög-Beke Ágnes, Csima-Takács Judit, Hanczár Gábor, Herczik Eszter, Szolozcki Bálint, Tóth Árpád, Tóth Domonkos, Tóth Gábor, Ziman Gergely

Szakági vezető tervező: Bíró Attila
MK: 01-2456, TV-T, TE-T, TH-T

Szakági vezető tervező: Hanczár Zsoltné
MK: 01-2418, TV-T, TE-T, TH-T

Ügyvezető: Hanczár Zsolt

Dátum: 2019. október