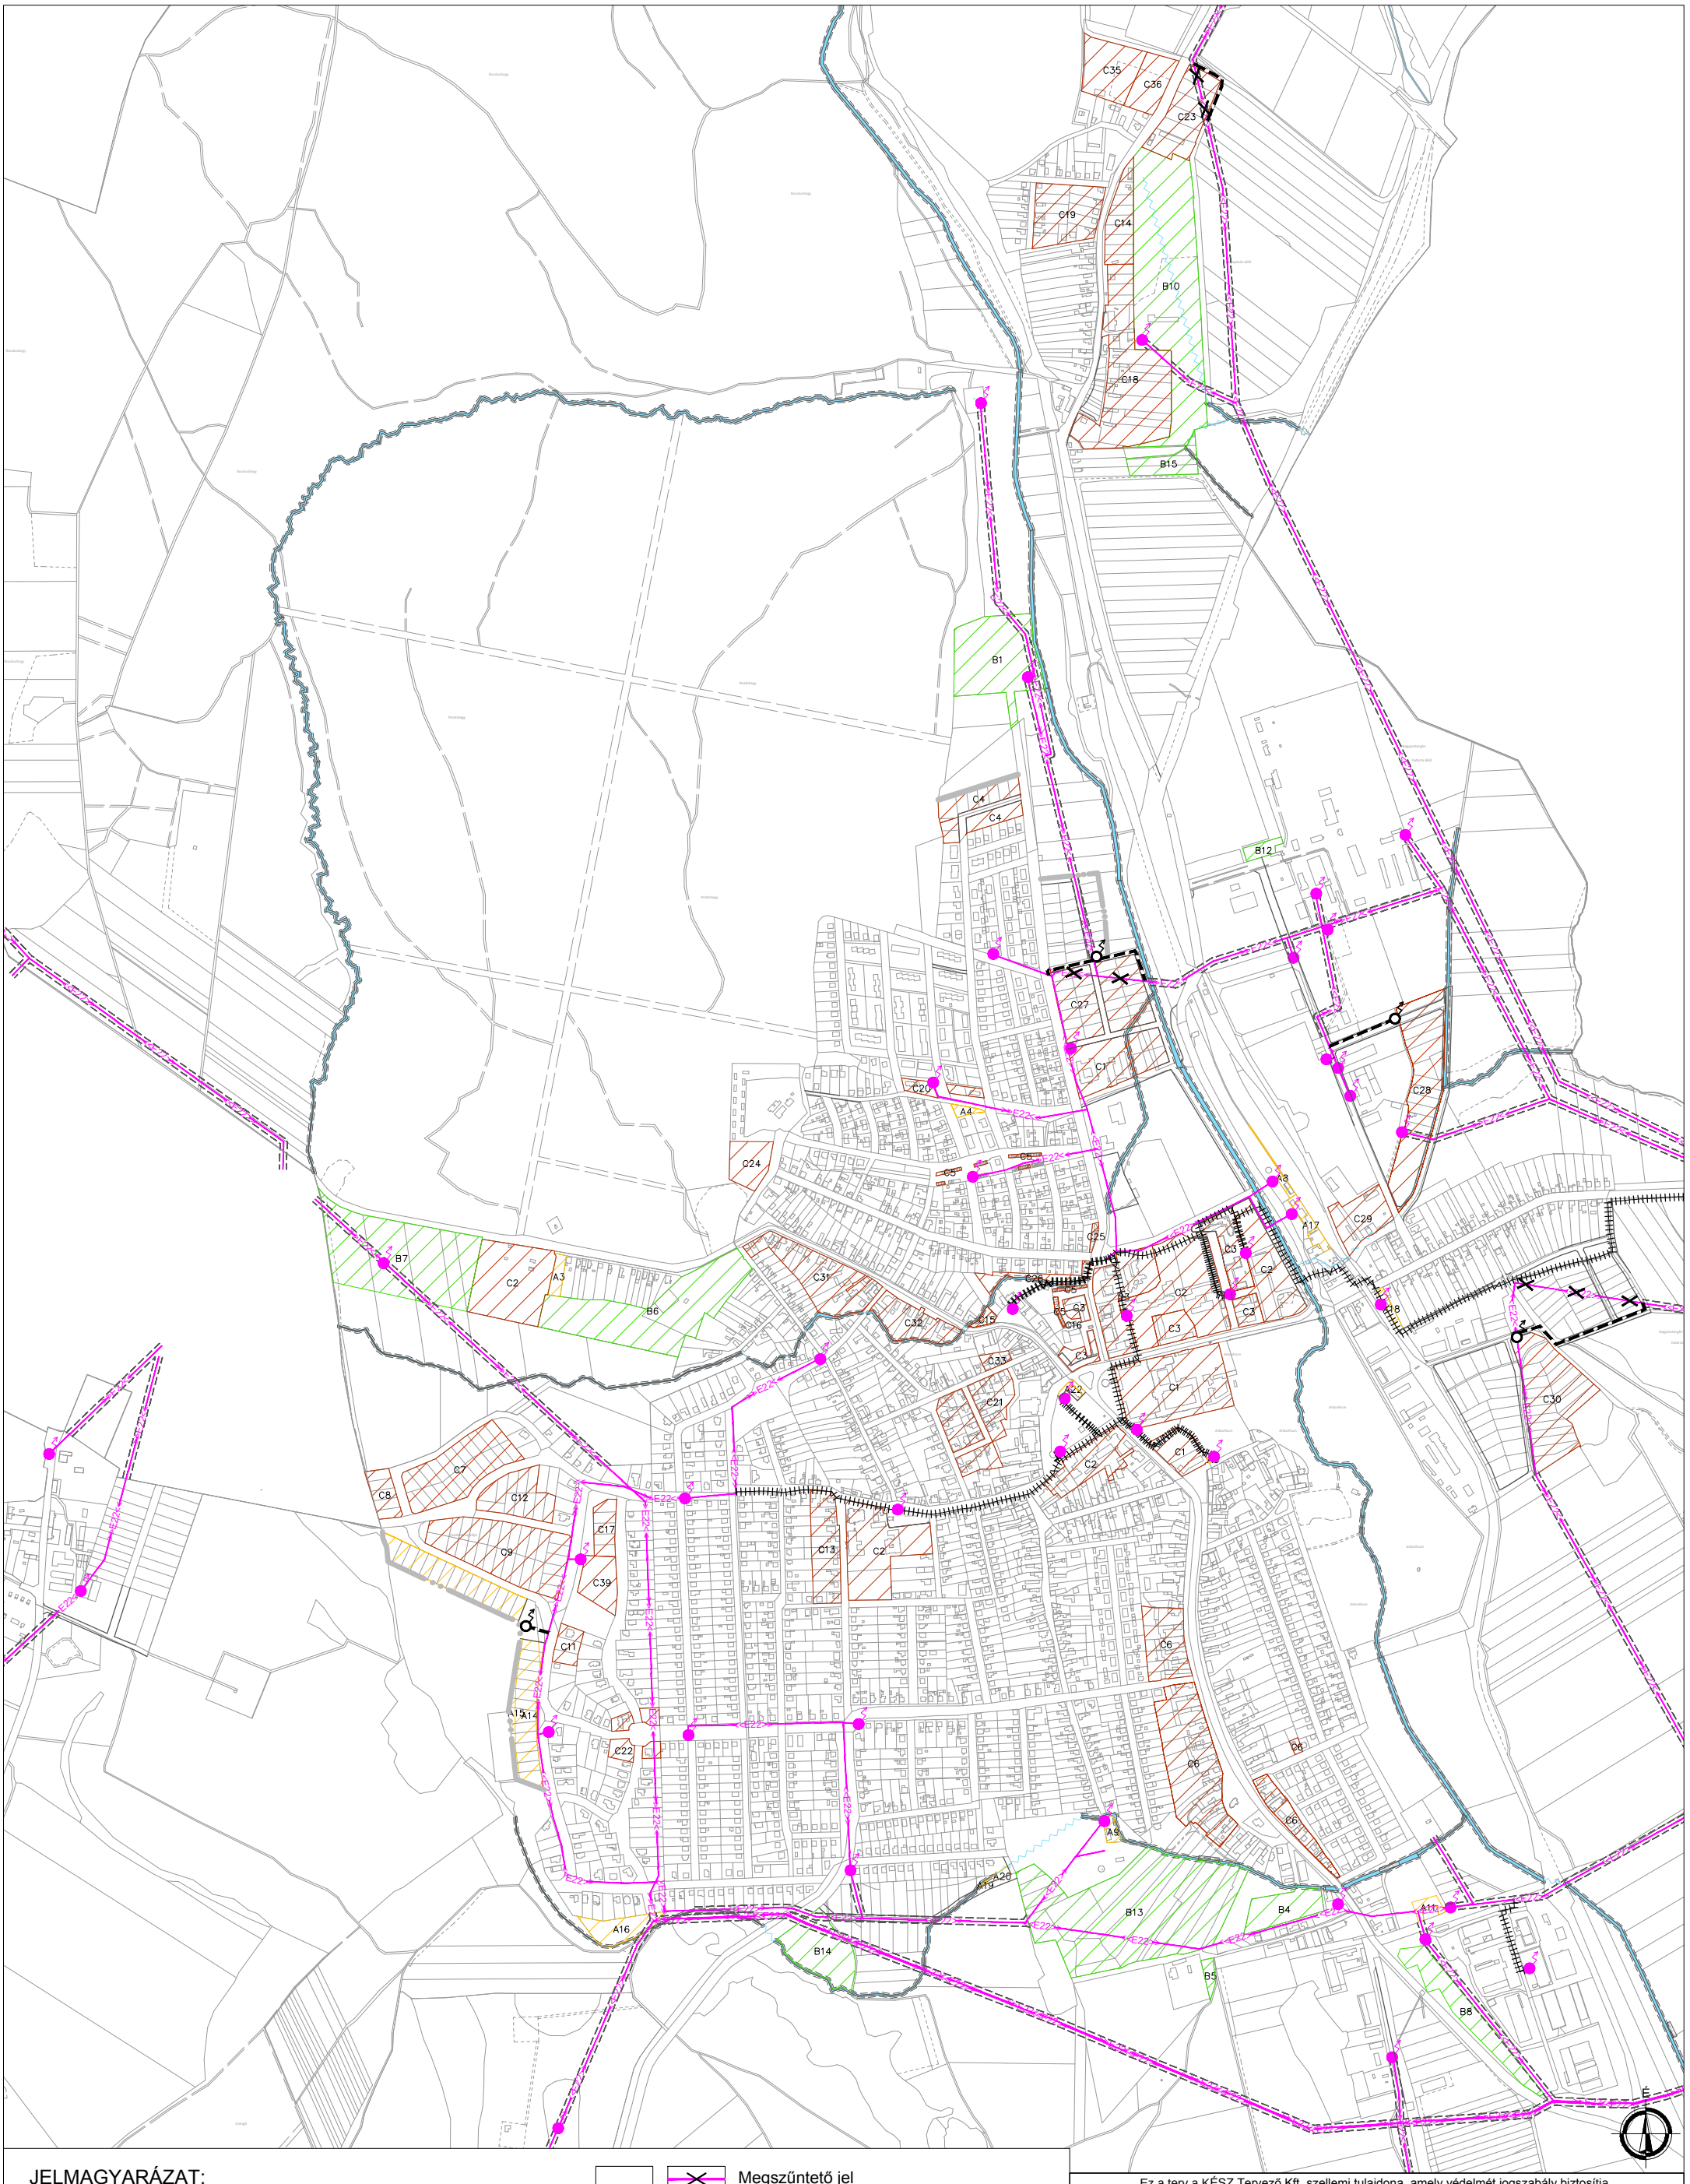


JELMAGYARÁZAT:

- 400 kV-os nagyfeszültségű villamos főelosztó hálózat az oszlop tengelyétől mért 38-38 m-es biztonsági övezettel
- 35 kV-os villamosenergia légvezeték az oszlop tengelyétől mért 7-7 m-es biztonsági övezettel
- 22 kV-os villamosenergia légvezeték az oszlop tengelyétől mért 7-7 m-es biztonsági övezettel
- 22/0,4 kV-os transzformátor
- 22 kV-os villamosenergia földkábel 1-1 m-es biztonsági övezettel
- Megszűntető jel
- Vízgazdálkodási terület mederkarbantartó sávval
- Bizonytalan nyomvonalú árokszakasz
- (A) Új beépítésre szánt területek kijelölése
- (B) Új beépítésre nem szánt területek kijelölése
- (C) Beépítésre szánt területek átsorolása

Ez a terv a KÉSZ Tervező Kft. szellemi tulajdona, amely védelmét jogszabály biztosítja.

KÉSZ KÖZMŰ ÉS ENERGETIKAI TERVEZŐ KFT.
1016 Budapest, I. Naphegy utca 26. Tel.: 489-0365 Fax: 489-0366
Email: kozmu@kesztervezo.hu

Munkaszám: 64/2018
Módosítás:
Tervfázis: Javaslat
Tervszám: KF-VILL
Méretarány: M=1:12000
Dátum: 2019. október

Megbízó: Völgyzugoly Műhely Kft.
1024 Budapest Szilágyi Erzsébet fasor 13-15.

A munka megnevezése: **Zirc településrendezési eszközök tervének felülvizsgálata**

A munkarész megnevezése: Közmű és elektronikus hírközlés fejlesztési javaslat: **VILLAMOSENERGIA-ELLÁTÁS**

Tervezők: Bíró Előd, Ördög-Beke Ágnes, Csima-Takács Judit, Hanczár Gábor, Herczik Eszter, Szolóczki Bálint, Tóth Árpád, Tóth Domonkos, Tóth Gábor, Ziman Gergely

Szakági vezető tervező: Bíró Attila, MK: 01-2456, TV-T, TE-T, TH-T

Szakági vezető tervező: Hanczár Zsoltné, MK: 01-2418, TV-T, TE-T, TH-T

Ügyvezető: Hanczár Zsolt