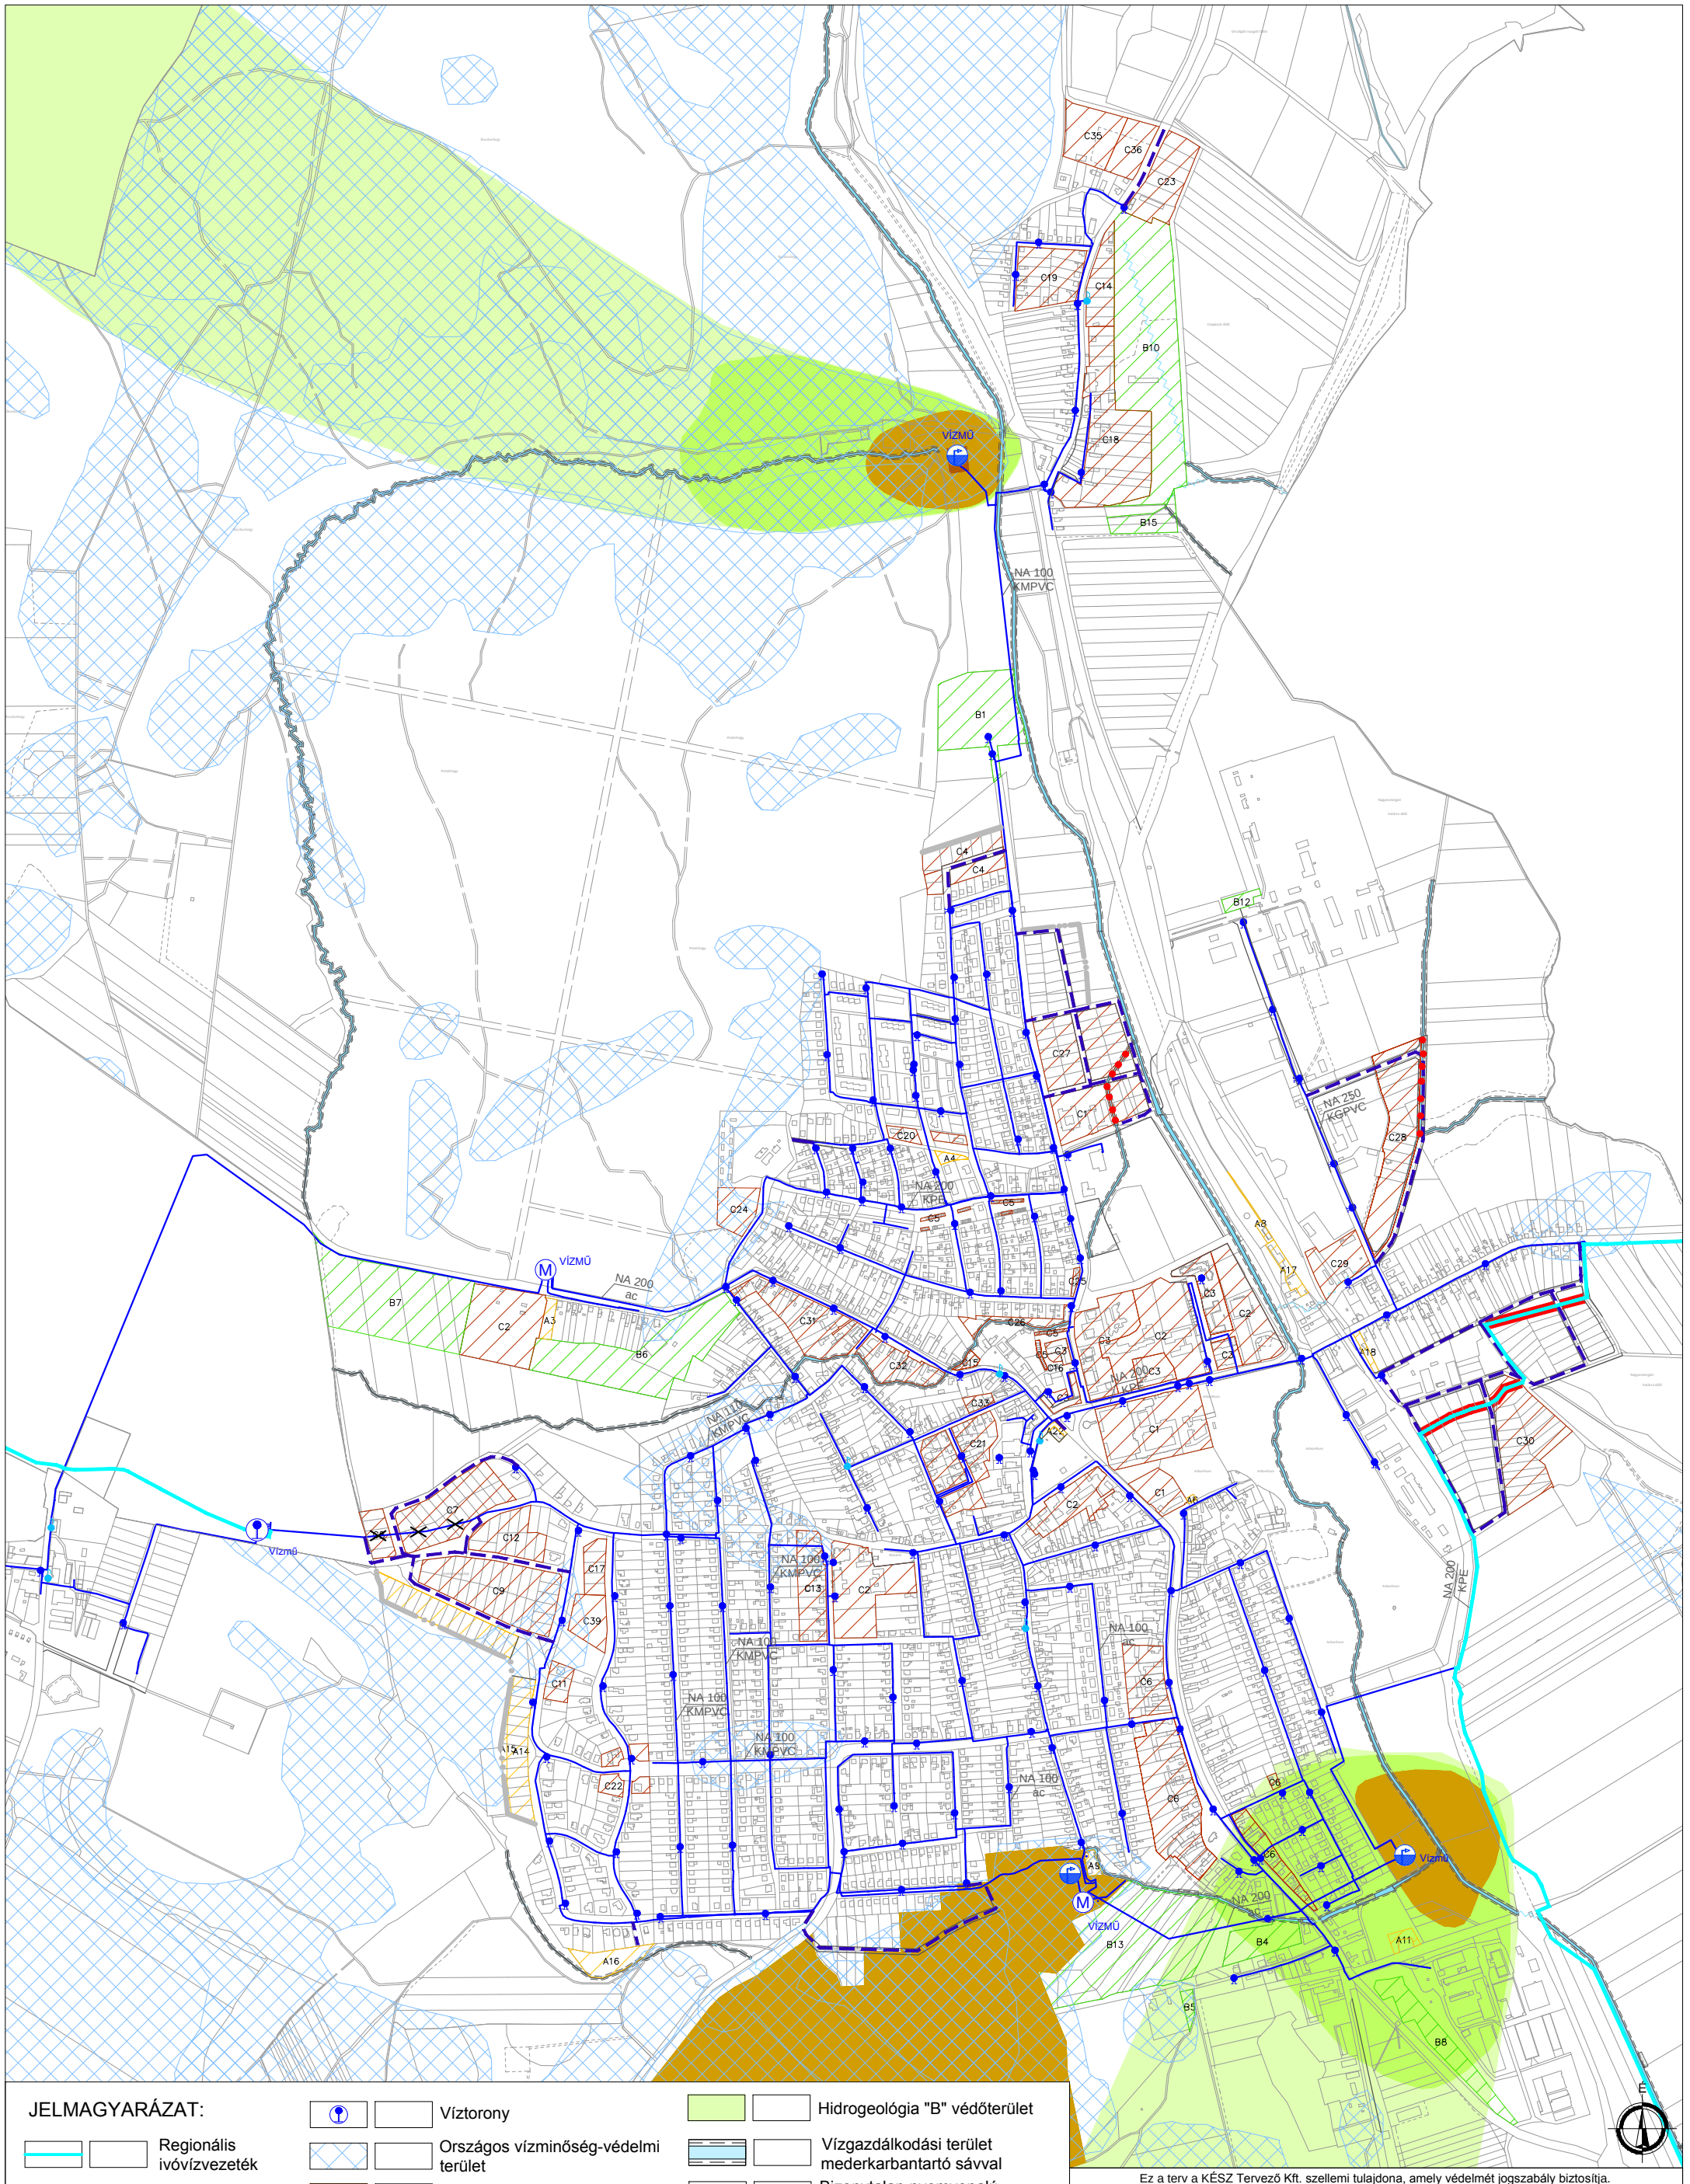


JELMAGYARÁZAT:

- Regionális ivóvízvezeték
- Ivóvízvezeték
- Tűzcsap
- Közkifolyó
- Víztározó medence
- Vízműkút
- Víztorony
- Országos vízminőség-védelmi terület
- Hidrogeológia belső védőterület
- Hidrogeológia külső védőterület
- Hidrogeológia "A" védőterület
- Megszűntető jel
- Védelembe helyezés és szolgalmi jog bejegyzés
- Hidrogeológia "B" védőterület
- Vízgazdálkodási terület mederkarbantartó sávval
- Bizonytalan nyomvonalú árokszakasz
- Vízgazdálkodással terhelt terület
- (A) Új beépítésre szánt területek kijelölése
- (B) Új beépítésre nem szánt területek kijelölése
- (C) Beépítésre szánt területek átsorolása

Ez a terv a KÉSZ Tervező Kft. szellemi tulajdona, amely védelmét jogszabály biztosítja.

KÉSZ KÖZMŰ ÉS ENERGETIKAI TERVEZŐ KFT.
1016 Budapest, I. Naphegy utca 26. Tel.: 489-0365 Fax: 489-0366
Email: kozmu@kesztervezo.hu

Munkaszám: 64/2018
Módosítás:
Tervfázis: Javaslat
Tervszám: KF-VÍZ
Méretarány: M=1:12000

Megbízó: Völgyzugoly Műhely Kft.
1024 Budapest Szilágyi Erzsébet fasor 13-15.

A munka megnevezése: **Zirc településrendezési eszközök tervének felülvizsgálata**

A munkarész megnevezése: Közmű és elektronikus hírközlés fejlesztési javaslat:
VÍZELLÁTÁS

Tervezők: Bíró Előd, Ördög-Beke Ágnes, Csima-Takács Judit, Hanczár Gábor, Herczik Eszter, Szolczki Bálint, Tóth Árpád, Tóth Domonkos, Tóth Gábor, Ziman Gergely

Szakági vezető tervező: Bíró Attila MK: 01-2456, TV-T, TE-T, TH-T

Szakági vezető tervező: Hanczár Zsoltné MK: 01-2418, TV-T, TE-T, TH-T

Ügyvezető: Hanczár Zsolt

Dátum: 2019. október