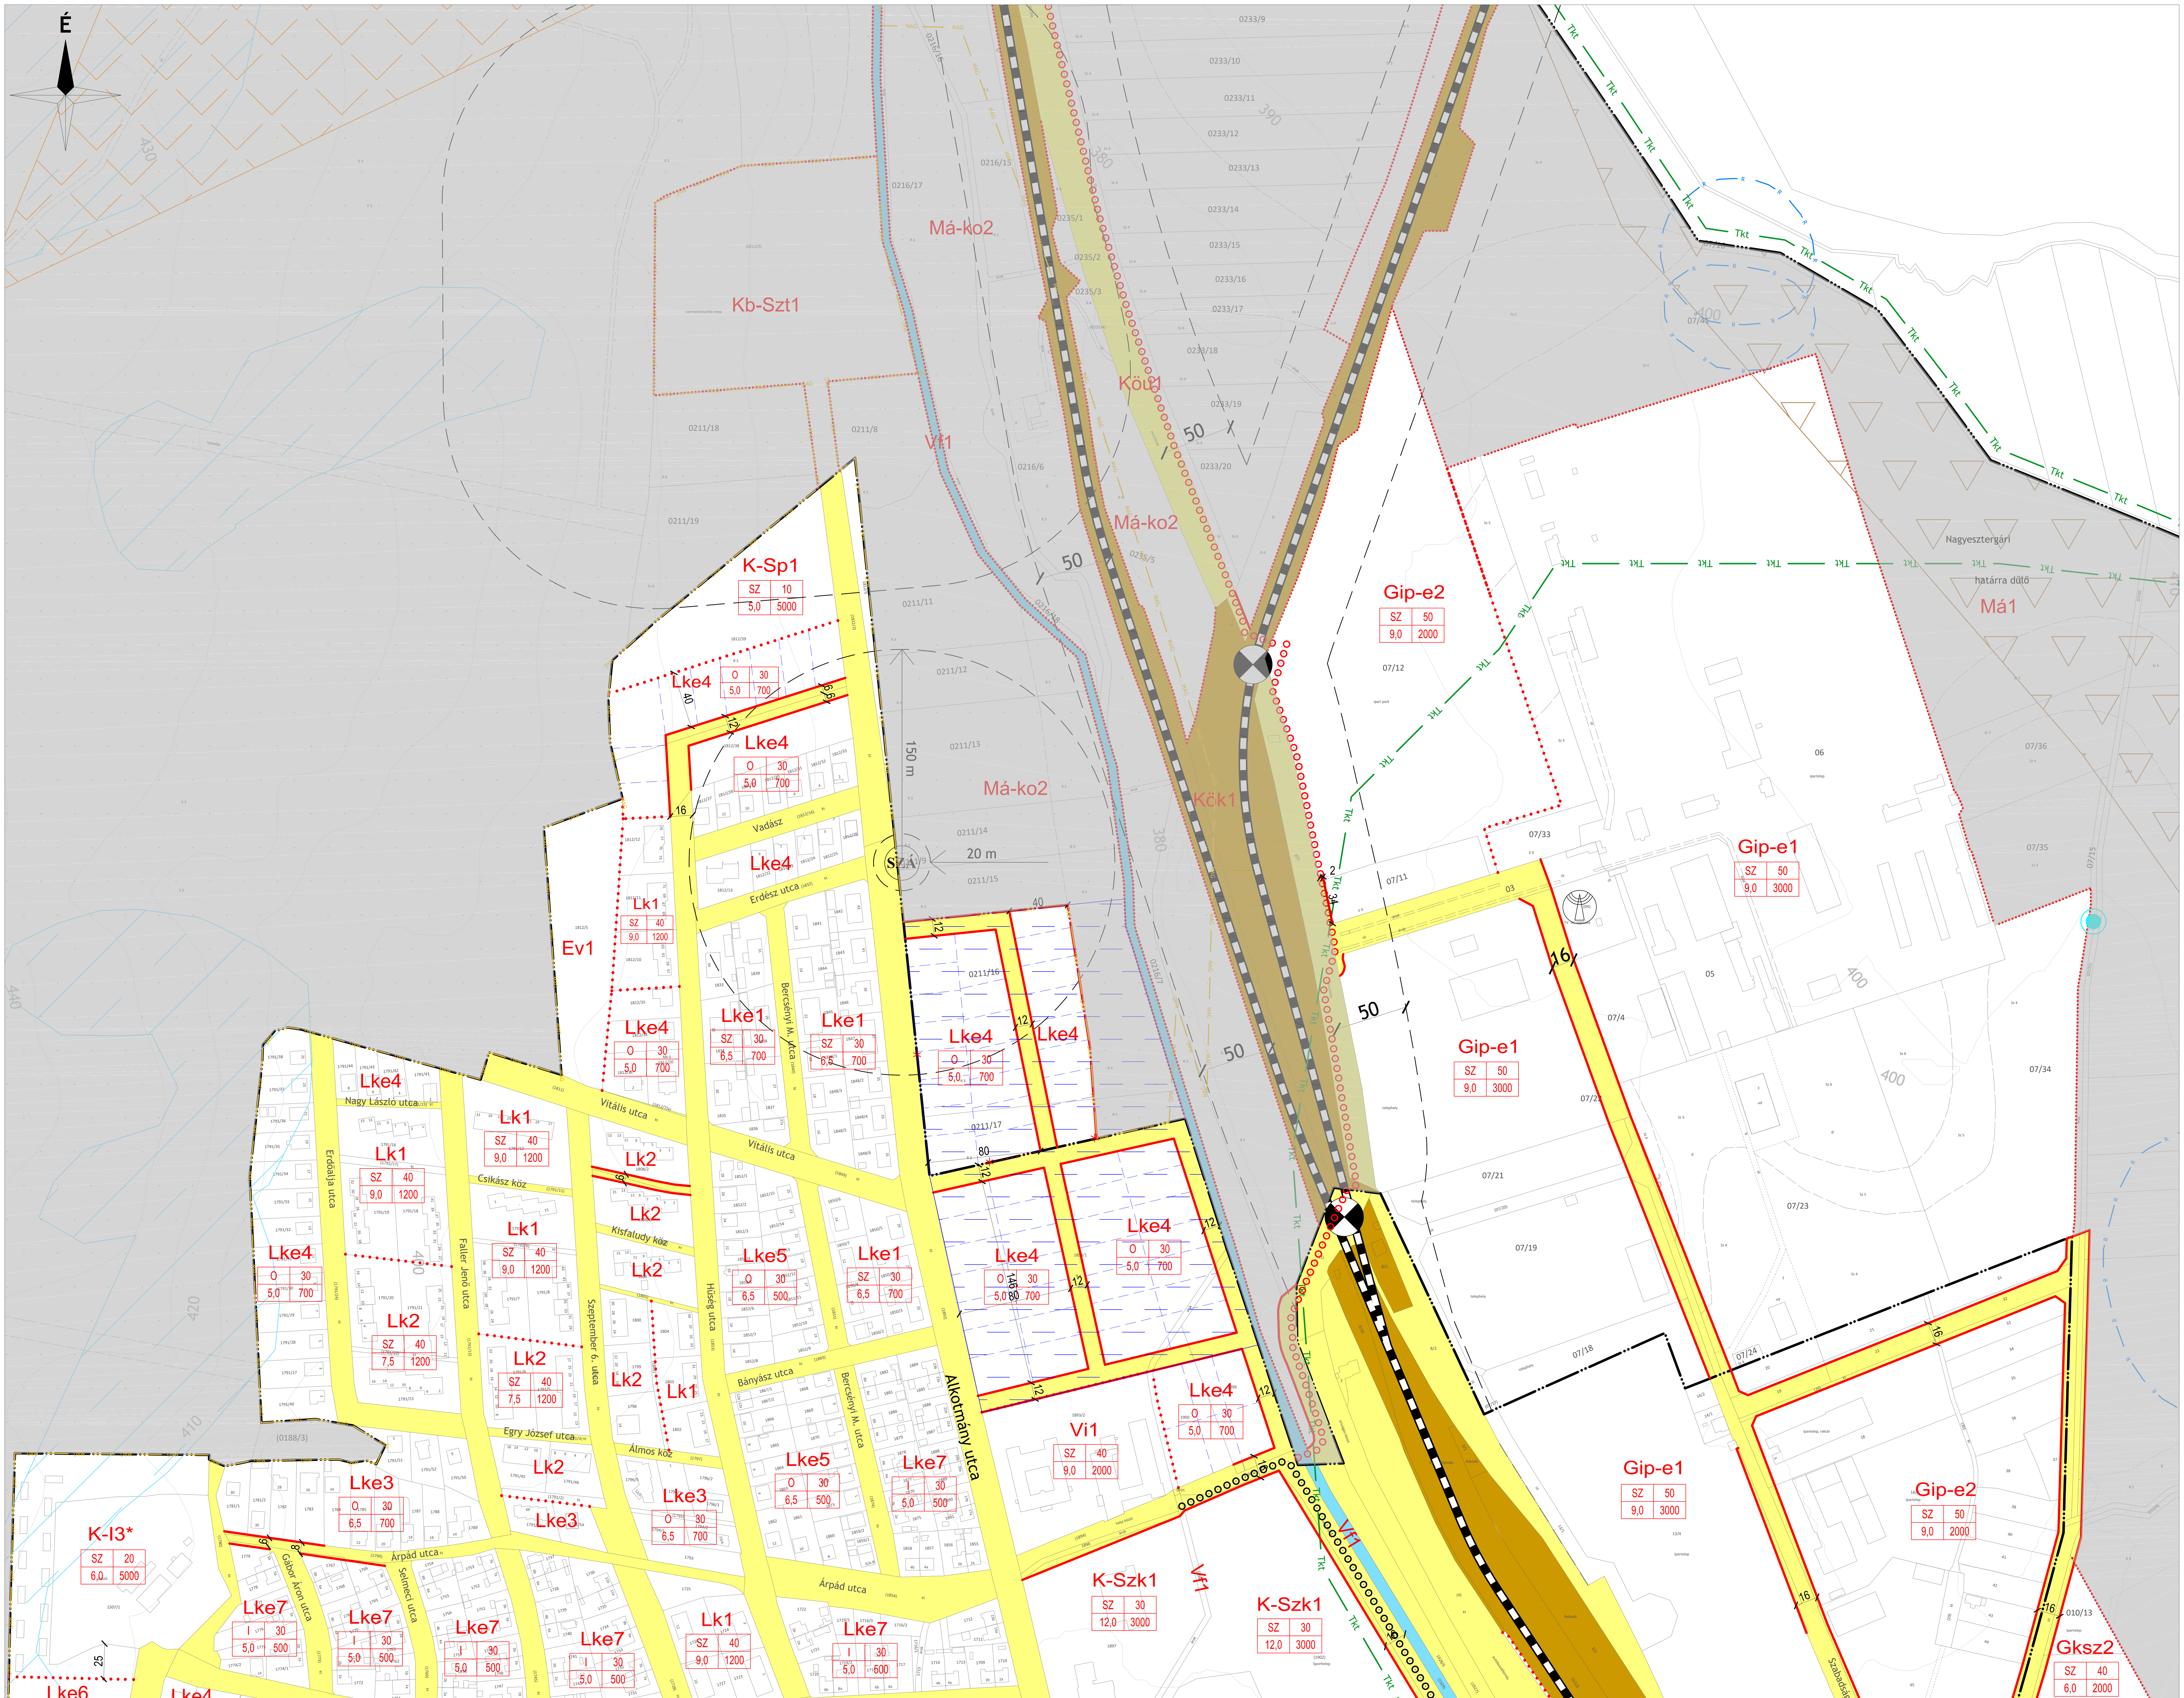


JELMAGYARÁZAT

KÖTELEZŐ EREJŰ SZABÁLYOZÁSI ELEMEK

VONALAS SZABÁLYOZÁSI ELEMEK

- Belterület határ
- Szabályozási vonal
- Építési övezet/ Övezet határa

TERÜLETI SZABÁLYOZÁSI ELEMEK

- Szabályozás területi hatálya. A szürkével jelölt területrész nem tartozik a tervlap területi hatálya alá, csak tájékoztató jellegű. Az érintett területre voantkozó szabályozási elemeket az SZT-2 tervlap tartalmazza.
- KÖu Közúti közlekedési terület
- KÖk Kötöttpályás közlekedési terület
- Zöldterület
- Vízgazdálkodási terület
- Telek be nem építhető része
- Keresztpajta létesítésére kijelölt területsáv
- Közhasználat elől el nem zárható földszinti épületrész

EGYÉB

- Kötelező megszüntető jel
- 11 Méretezés

ÉPÍTÉSI ÖVEZETEK/ ÖVEZETEK

építési övezet	beépítési mód	beépítettség megengedett legnagyobb mértéke (%)
	épületmagasság megengedett legnagyobb mértéke (m)	kialakítható telek megengedett legkisebb területe (m2)

BEÉPÍTÉSRE SZÁNT TERÜLETEK

Lk	Kisvárosias lakóterület
Lke	Kertvárosias lakóterület
Lf	Falusias lakóterület
Vt	Településközpont terület
Vi	Intézmény terület
Gksz	Kereskedelmi, szolgáltató terület
Gip-e	Egyéb ipari terület
K-Sp	Különleges terület - nagy kiterjedésű sportoláso célú terület
K-Mü	Különleges terület - mezőgazdasági üzemi terület
K-I	Különleges terület - idegenforgalmi terület
K-L	Különleges terület - lovassport terület
K-Szk	Különleges terület - szabadidőközpont
K-G	Különleges terület - garázsok

BEÉPÍTÉSRE NEM SZÁNT TERÜLETEK

KÖu	Közúti közlekedési terület
KÖk	Kötöttpályás közlekedési terület
KÖuh	Közúti közlekedési terület - honvédelmi út
Zkp	Zöldterület - közpark
Zkk	Zöldterület - közkert
Ev	Védelmi erdőterület
Evh	Honvédelmi erdőterület
Eg	Gazdasági rendeltetésű erdőterület
Ek	Közjóléti rendeltetésű erdőterület
Mk	Kertes mezőgazdasági terület
Má	Általános mezőgazdasági terület
Má-ko	Korlátozott hasznosítású általános mezőgazdasági terület
Vf	Vízgazdálkodási terület - vízfelszín
Vb	Vízgazdálkodási terület - vízbeszerzési terület
Kb-T	Különleges beépítésre nem szánt terület - temető
Kb-L	Különleges beépítésre nem szánt terület - lovassport terület
Kb-Szt	Különleges beépítésre nem szánt terület - szennyvíztisztító területe
Kb-Golf	Különleges beépítésre nem szánt terület - golfterület
Kb-I	Különleges beépítésre nem szánt terület - idegenforgalmi terület
Kb-K	Különleges beépítésre nem szánt terület - kert

MÁS JOGSZABÁLY ÁLTAL ELRENDELT SZABÁLYOZÁSI ELEMEK

- Közigazgatási határ
- 50 m Védőtávolság

MŰVI ÉRTÉKVÉDELEM

- Műemlék épület és telke
- Műemlék építmény
- Nyilvántartott műemléki érték
- Műemléki környezet határa
- Nyilvántartott régészeti lelőhely határa
- Helyi egyedi védelemmel érintett épület
- Helyi területi védelemmel érintett terület határa

TÁJ- ÉS TERMÉSZETVÉDELEM

- Natura 2000 terület határa
- Országos jelentőségű természetvédelmi terület határa
- Ökológiai hálózat magterület övezet határa és területe
- Ökológiai hálózat pufferterület övezet határa és területe
- Tájképvédelmi terület határa
- Ex lege védett természeti érték - barlang
- Ex lege védett természeti érték - forrás
- Ex lege védett természeti érték - kunhalom
- Ex lege védett természeti érték - víznyelő

EGYÉB KORLÁTOZÓ TÉNYEZŐK

- Vízbázis hidrogeológiai "A" védőövezet határa
- Vízbázis hidrogeológiai "B" védőövezet határa
- Vízbázis hidrogeológiai belső védőövezet határa
- Vízbázis hidrogeológiai külső védőövezet határa
- Potenciális felszínmozgás-veszélyes terület határa és területe
- Vízminőség-védelmi terület határa és területe
- Barlang felszíni védőövezete
- Ásványi nyersanyag előfordulási terület határa
- Magas talajvízállású terület határa és területe
- Elöntés veszélyes terület határa és területe

TÁJÉKOZTATÓ ELEMEK

KÖZLEKEDÉS

- Kerékpárút
- Vasút
- Szintbeni vasúti kereszteződés
- Vasútállomás

KÖZMŰVEK, HÍRKÖZLÉS

- Vízmű
- Víztorony
- Víztározó medence
- Vízműkút
- Ivóvíz-gerincvezeték
- Szennyvíztisztítómű
- Szennyvízátemelő
- Bizonytalan nyomvonalú nagy-középnyomású földgáz szállítóvezeték
- Nagy-középnyomású földgáz szállítóvezeték 5-5 m-es védőtávolsággal
- Gáznyomáscsökkentő
- Adó-, vevőtorony, átjátszó állomás
- 400 kV-os nagyfeszültségű villamos főelosztó hálózat
- 35 kV-os villamosenergia légvezeték 7-7 m-es védőtávolsággal

Egyéb

- Belterületbe vonható terület határa
- Geodéziailag nem bemért, meglévő épület
- Alaptérképen szereplő, lebontott épület
- Javasolt telekhatár
- Javasolt megszüntető jel

Adatszolgáltatás sorszáma: 303.
A terv az állami alapadatok felhasználásával készült.

VÖLGYZUGOLY Területfejlesztő és Tervező Műhely Kft.
1024 Budapest, Szilágyi E. fasor 13-15. II/5. Tel.: 1/439-04-91

Településtervezés	**Ferik Tünde**, vezető településrendező tervező (TT/1 13-1259) **Südi Beáta**, építészmérnök **Sipos Noémi**, okl. településmérnök
Tájrendezés, zöldfelület környezetvédelem	**Kéthelyi Márton**, okl. tájépítészmérnök, tájvédelmi szakértő (TK 01-5282) **Ronyecz Zsófia**, okl. tájépítészmérnök
Közlekedés	**Macsinka Klára**, okl. közlekedésépítőmérnök (13-1017 KÉ-K, Tkö) (MOBIL CITY Bt.) **Boldizsár Attila**, építőmérnök **Szücs Gergely**, okl. építőmérnök
Közműellátás	**Bíró Attila**, okl. építőmérnök (MK 01-2456) (InfraPlan Kft.) **Hanczár Zsoltné**, okl. gépészmérnök okl.városépítési-városüzemeltetési szakmérnök (MK: 01-2418) (KÉSZ Tervező Kft.)
Régészet	**Belényesy Károly**, régész, örökségvédelmi szakértő (15-016)
Térinformatika	**Sághy Bálint**, okl. környezetmérnök, térinformatikus

ZIRC TELEPÜLÉSRENDEZÉSI ESZKÖZÖK FELÜLVIZSGÁLATA

Zirc Városi Önkormányzat Képviselő-testüetének .../2020. (...) önkormányzati rendelete a helyi építési szabályzatról

1. melléklet - SZT-1B

VÉLEMÉNYEZÉSI ANYAG

M = 1 : 2 000

2019 december	VZM 1462/18	Zirc_SZT_191203.dwg