# E L Ő T E R J E S Z T É S

**Zirc Városi Önkormányzat Képviselő-testülete**
**2025. május 28-i ülésére**

**Tárgy:** Tájékoztató a 82-es főút Zircet elkerülő szakasza előkészítésének helyzetéről

**Előadó:** Kacsala István polgármester

**Előterjesztés tartalma:** határozati javaslat

**Szavazás módja:** egyszerű többség

**Az előterjesztés előkészítésében részt vett:** Városüzemeltetési Osztály

**Az előterjesztés előkészítésében közreműködnek** Pénzügyi, Gazdasági és Városfejlesztési Bizottság

Láttam:

Viziné dr. Horváth Judit
jegyző

***Tisztelt Képviselő-testület!***

Az egyes közlekedésfejlesztési projektekkel összefüggő közigazgatási hatósági ügyek nemzetgazdasági szempontból kiemelt jelentőségű üggyé nyilvánításáról és az eljáró hatóságok kijelöléséről szóló 345/2012. (XII. 6.) Korm. rendelet szerint:

*„1. § (1) A Kormány nemzetgazdasági szempontból kiemelt jelentőségű üggyé és nemzetgazdasági szempontból kiemelt jelentőségű közlekedési infrastruktúra-beruházással összefüggő ügygyé nyilvánítja az 1. mellékletben meghatározott beruházásokkal összefüggő, azok megvalósításához és használatbavételéhez (forgalomba helyezéséhez, üzemeltetéséhez, működéséhez) közvetlenül szükséges, a 2. mellékletben felsorolt közigazgatási hatósági ügyeket."*

*„1. melléklet:*

*1.2.105. A 82. számú főút, Zirc elkerülő szakasz megvalósítása.*

Beiktatta: 210/2021. (IV. 29.) Korm. rendelet 6. §, 1. melléklet 21.

Hatályos: 2021.IV.30-tól."

A Kiemelt társadalmi igényeken alapuló közútfejlesztések szakmai programja tartalmazza, valamint a Nemzeti Infrastruktúra Fejlesztő Zrt. (a továbbiakban: NIF Zrt.) 2021. évi közbeszerzési tervében szerepelt a *„82. sz. főút Zirc elkerülő szakasz megvalósítása"* projekt: 2x1 forgalmi sávos kialakítással, új nyomvonalon vezetett, másodrendű főútra vonatkozó tanulmányterv, környezeti hatástanulmány készítése, valamint környezetvédelmi engedély megszerzése.

Az eredményes közbeszerzési eljárás lefolytatása után a NIF Zrt. 4500014656 nyilvántartási számon tervezési szerződést kötött a TURA-Terv Mérnökiroda Kft. (Konzorciumvezető), VIA FUTURA Mérnöki, Tanácsadó és Szolgáltató Kft. (Konzorciumi tag), Unitef'83 Zrt. (Konzorciumi tag) Tervezővel a „82. számú főút, Zirc elkerülő szakasz tanulmányterv, előzetes környezeti vizsgálati dokumentáció és Natura 2000 hatásbecslés készítése, környezetvédelmi határozat megszerzése" tárgyban 2021. május 3-án.

2021 júliusában Nyomvonalkijelölési dokumentáció készült. A nyomvonalkijelölési dokumentáció célja az volt, hogy a konfliktusfolyósok vizsgálatával ismertetést adjon a projekt lehetséges nyomvonalairól, az érintett önkormányzatok, útkezelők, egyéb kezelők igényeit feltárja, az útépítési, műtárgyépítési, vízépítési, környezetvédelmi, geotechnikai, közműépítési, területfelhasználási, területigénybevételi, forgalmi, élővilágvédelmi, vízügyi és minden releváns szempont figyelembevételével összefoglalja a feltárt változatok ismérveit.

A tanulmányterv készítés közben több munkaközi egyeztetés történt a tervezők, a NISZ Zrt., a Magyar Közút Zrt. és önkormányzatunk között.

A Képviselő-testület a bemutatott nyomvonal-változatokat a 38/2022. (I.31.) határozatával véleményezte (1. melléklet).

Az elkészült tanulmánytervet a NIF Zrt. által összehívott tervzsűri 2022. március 21-én elfogadta.

Az előzetes vizsgálati dokumentációt a Veszprém Megyei Kormányhivatal Környezetvédelmi Osztálya 2022. november 14-én közzétette a honlapján.

A Veszprém Vármegyei Kormányhivatal a 82. sz. főút, Zirc elkerülő szakaszára vonatkozóan elkészített környezeti hatásvizsgálati dokumentáció alapján 2023. augusztus 28-án közmeghallgatást tartott.

A környezetvédelmi engedélyt a hatóság 2023. szeptember 11-én kiadta.

A 82. számú főút, Zirc elkerülő szakasz megvalósítása tárgyában az Építési és Közlekedési Minisztérium beruházási portálon az alábbi információ található:


É
82
11B
KARDOSRÉT
82
8216
Metszõ-erdészház
Gépállomás
Nagyesztergár
Zirc
83106
82
ZIRC
8301
VESZPRÉM
11
82
Olaszfalu
0
0,5
1 km
Jelmagyarázat
Meglévő létesítmények
Autópálya csomóponttal
Autóút
Országos I. rendű főút
Országos II. rendű főút
Mellékút
Határátkelőhely
Beruházások, fejlesztések
Országos főút
Mellékút
Körforgalmú csomópont
Szintbeni csomópont

Az elkerülő szakasz a 82. sz. főút és a 82109. jelű, Olaszfalu bekötőút csomópontjából indul, majd keresztezi a 8216. számú Zirc-Mór összekötő utat, a 11B. számú Dudarbánya-Zirc vasútvonalat és Zirc-Kardosrét településrésztől északra visszaköt a jelenlegi 82. számú főútba.

Az új nyomvonal 2x1 sáv, 6200 méter.

Befejezett előkészítés: megvalósíthatósági tanulmánnyal rendelkezik. Környezetvédelmi engedéllyel rendelkezik.

Kérem a Tisztelt Képviselő-testületet az előterjesztés megtárgyalására és a határozati javaslat elfogadására.

Zirc, 2025. május 19.

Kacsala István
polgármester

**Határozati javaslat**

**Zirc Városi Önkormányzat Képviselő-testületének**
**.../2025. (…) határozata**

**a 82. sz. főút Zircet elkerülő szakasza előkészítésének helyzetéről szóló tájékoztatás tárgyában**

Zirc Városi Önkormányzat Képviselő-testülete a 82. sz. főút Zircet elkerülő szakasza előkészítésének helyzetéről szóló tájékoztatást az előterjesztésnek megfelelően tudomásul veszi.

Felelős: Kacsala István polgármester
Határidő: azonnal

**ZIRC VÁROSI ÖNKORMÁNYZAT**
**KÉPVISELŐ-TESTÜLETE**
**8420 Zirc, Március 15. tér 1.**

**K I V O N A T**

Zirc Városi Önkormányzat Képviselő-testület
2022. január 31-i ülésének jegyzőkönyvéből

**Zirc Városi Önkormányzat Képviselő-testületének**

**38/2022.(I.31.) határozata**

**a 82. sz. főút, Zirc elkerülő szakasz Tanulmányterv bemutatott nyomvonal-változatainak véleményezéséről**

1./ Zirc Városi Önkormányzat Képviselő-testülete a VIA FUTURA Mérnöki, Tanácsadó és Szolgáltató Kft. (1111 Budapest, Zenta u. 1.) 2022. január 20. napján bemutatott, 82. sz. főút, Zirc elkerülő szakasz tanulmánytervét megismerte, és azzal kapcsolatban jelen határozat 1. melléklete szerinti nyilatkozatot teszi.

2./ Zirc Városi Önkormányzat Képviselő-testülete felhatalmazza a polgármestert, hogy az 1./ pontban meghatározott nyilatkozatot a Nemzeti Infrastruktúra Fejlesztő Zrt. Útfejlesztési Igazgatóság U2 Projektiroda részére küldje meg.

Felelős: 1-2./ pontok esetében: Ottó Péter polgármester
Határidő: 1./ pont esetében: azonnal
2./ pont esetében: 2022. február 2.

K.m.f

Ottó Péter sk.
polgármester

Viziné dr. Horváth Judit sk.
jegyző

A kivonat hiteléül:

Kanyár Brigitta
önkormányzati ügyintéző

# ZIRC VÁROSI ÖNKORMÁNYZAT

8420 Zirc, Március 15. tér 1. Pf.: 77 ☎ 88/593-702, E-mail: pmh@zirc.hu, www.zirc.hu
Hivatali Kapuk: ZIRCONK, KRID: 240683711, PMHZIRC, KRID: 506293306


**Iktatószám:** VP01-F/8-2/2022
**Ügyintéző:** Vachtler Erik
**Elérhetősége:** +36/88/414-141
vachtler.erik@zirc.hu

**Tárgy: 82. sz. főút, Zirc elkerülő szakasz tárgyú tanulmánytervének véleményezése**

**Nemzeti Infrastruktúra Fejlesztő Zrt.**
**Útfejlesztési Igazgatóság U2 Projektiroda**

**Veszprém**
**Vörösmarty M. tér 4.**

**8200**

## NYILATKOZAT

A Zirc Városi Önkormányzat (8420 Zirc, Március 15. tér 1.) nevében a VIA FUTURA Mérnöki, Tanácsadó és Szolgáltató Kft. (1111 Budapest, Zenta u. 1.) által, a Nemzeti Infrastruktúra Fejlesztő Zrt. (1134 Budapest, Váci út 45. AB Porta) megbízásából elkészített, 82. sz. főút, Zirc elkerülő szakasz tárgyú tanulmányterve kapcsán az alábbiakról nyilatkozom:

A Zirc Városi Önkormányzat elsősorban a megismert tárgyú tanulmányterv Útépítés Átnézeti helyszínrajz (Rajzszám: 2.) alapján a tervezett elkerülő út a bemutatott átnézeti helyszínrajzon piros színnel jelölt, I. változat szerinti nyomvonal továbbtervezését támogatja.

Az É-i iparterület az elkerülő szakasszal tervezett összeköttetésének megteremtésére a bemutatott átnézeti helyszínrajzon kék színű szaggatott vonallal jelzett nyomvonal szerint javasolja továbbtervezésre a rajzon ábrázolt, lakott területen kívüli körforgalmi csomópontból kiindulóan.

Az elkerülő szakasz Olaszfalu felőli körforgalmi csomópontjának közvilágításának üzemeltetését a Zirc Városi Önkormányzat abban az esetben vállalja, amennyiben ezzel kapcsolatban jogszabályi kötelezettsége áll fenn.

Köszönjük, a tervezés folyamatában együttműködő partnerek eddigi konstruktív, megoldást kereső hozzáállását, hogy önkormányzatunk korábbi nyilatkozatában szereplő észrevételeit, javaslatait a tervezés eddigi szakaszában igyekeztek figyelembe venni, kérjük, jelen nyilatkozatunkban szereplők mellett, azokat továbbra is tartsák szem előtt!


A további sikeres együttműködésben bízva!

Zirc, 2022. február 1.

Tisztelettel:

Ottó Péter
polgármester

1. melléklet

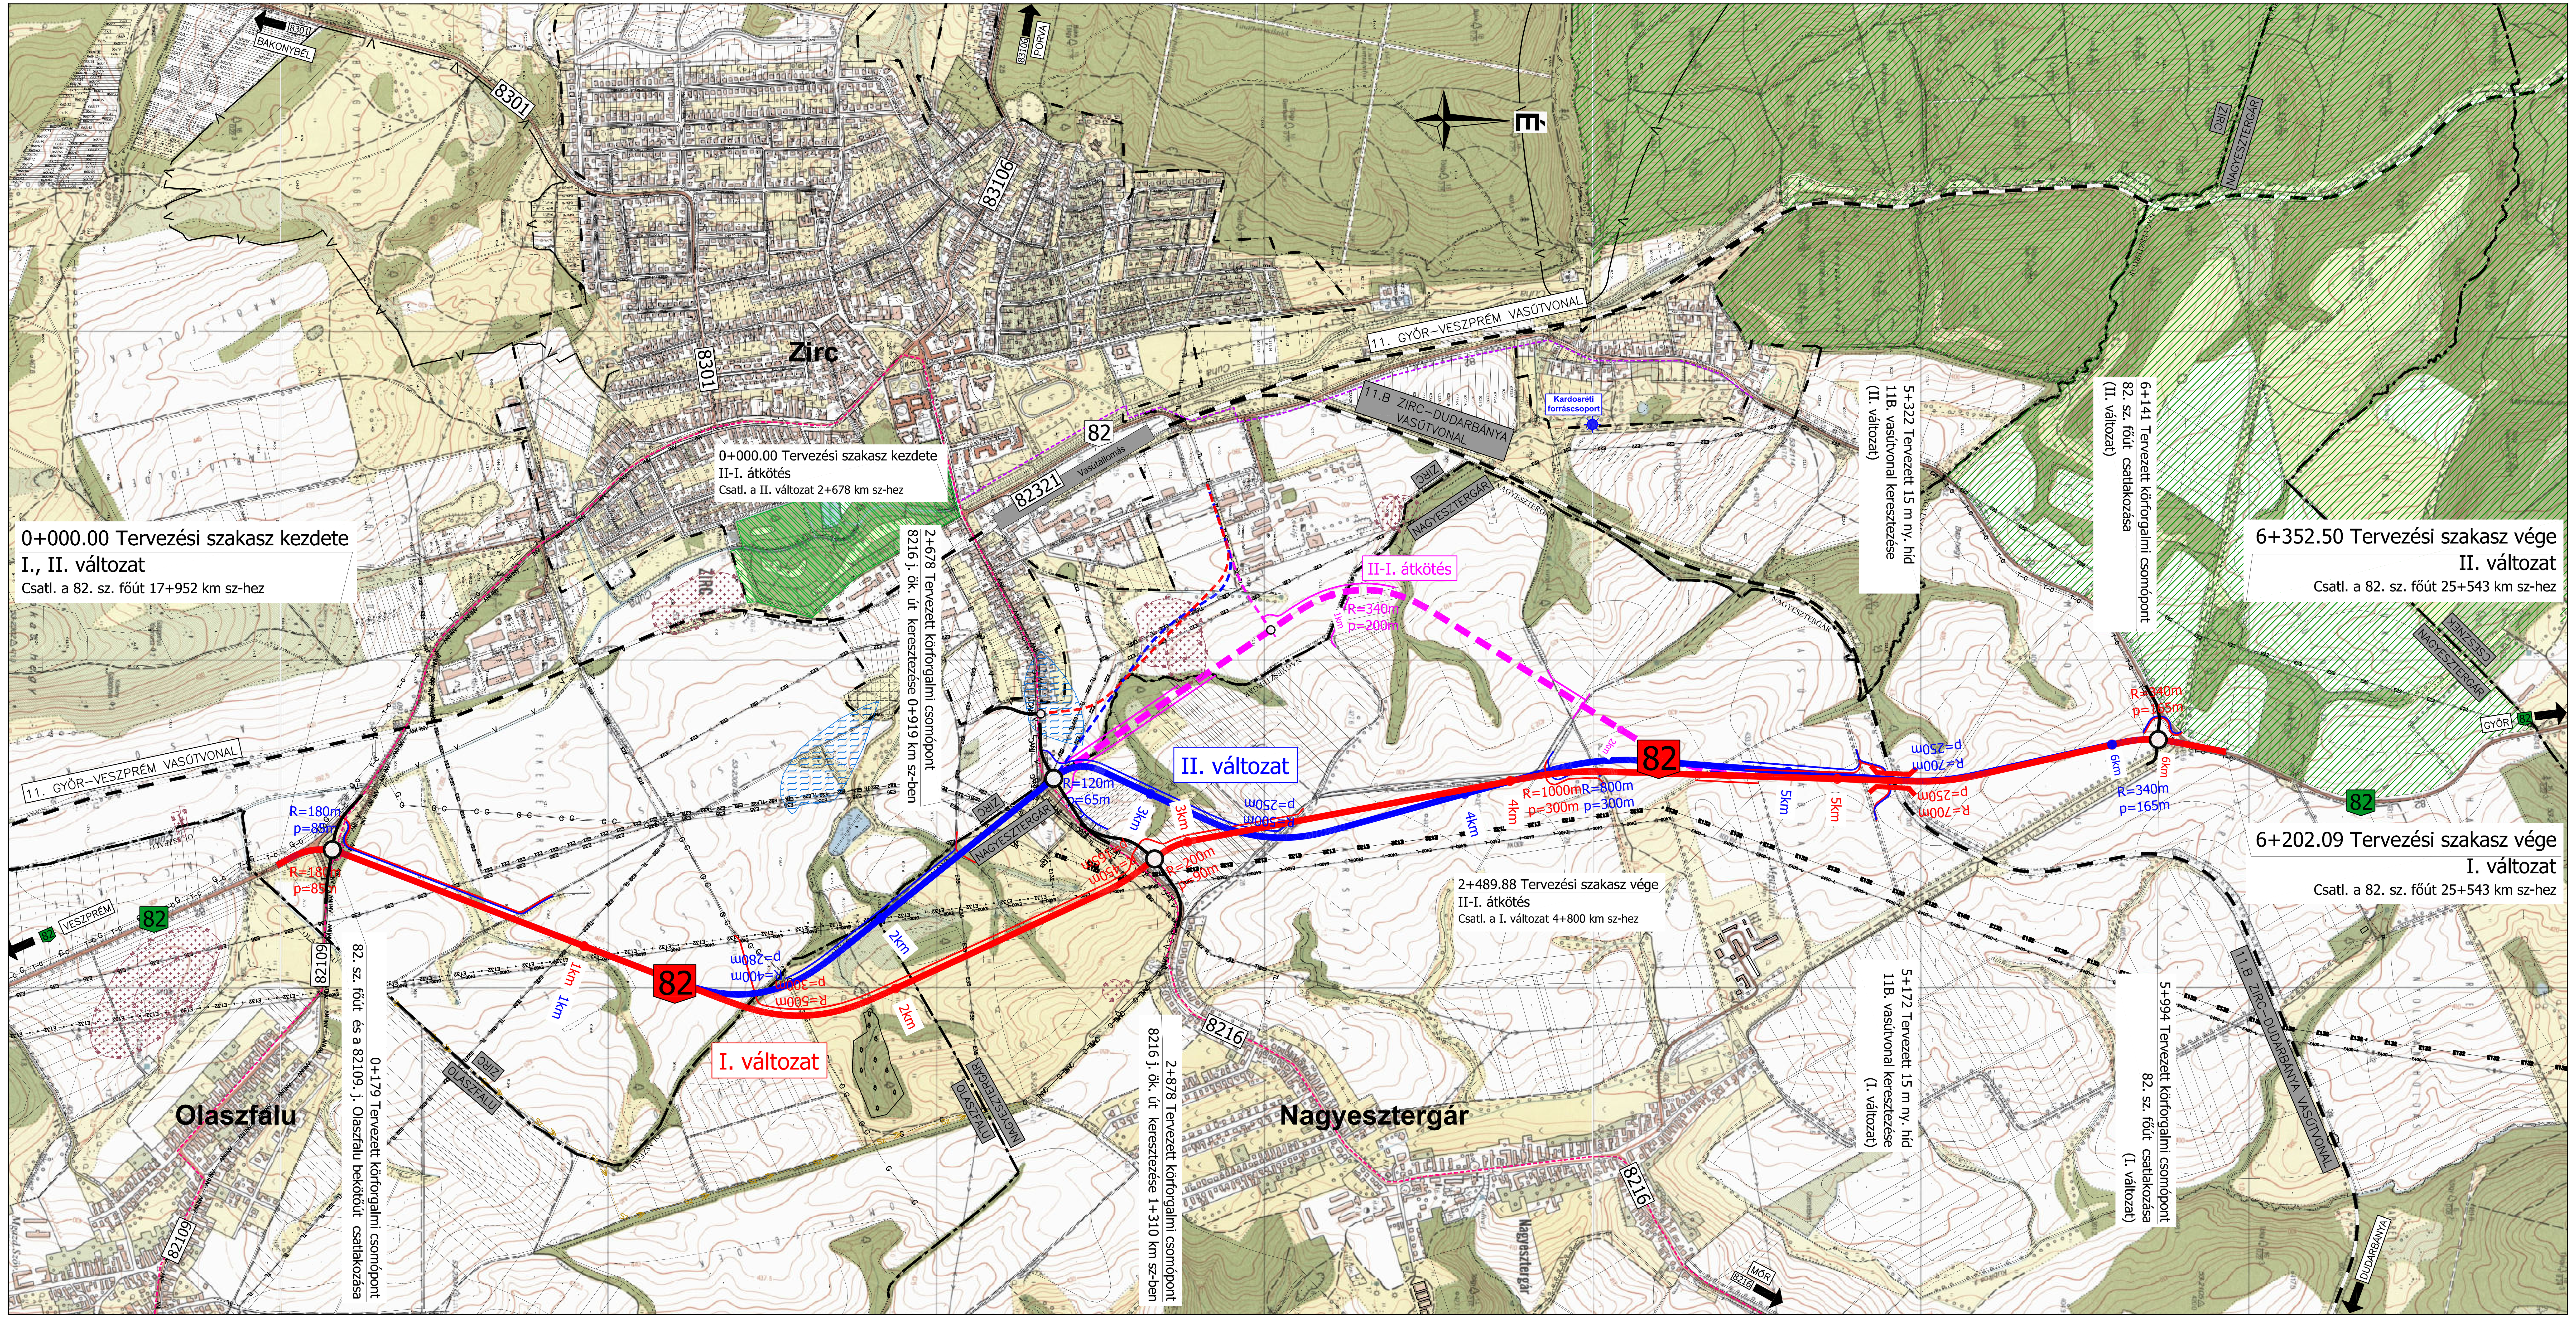


## JELMAGYARÁZAT

- I. változat
- II. változat
- II–I. átkötés
- Ipari parki bekötés – I. változat esetén
- Ipari parki bekötés – II. változat esetén
- Ipari parki bekötés – II–I. átkötés esetén
- Tervezett földutak – I. változat esetén
- Tervezett földutak – II. változat esetén
- Tervezett földutak – II–I. változat átkötése esetén
- Meglévő utak korrekciója
- Tervezett csomópont
- Tervezett csomópont (Ipari parki bekötés esetén)
- Tervezett műtárgy
- Natura 2000 terület
- Természetszerű erdő
- Természetvédelmi terület
- Régészeti terület
- Vízminőségvédelmi terület
- Kármentesített szilárd hulladéklerakó
- Meglévő kerékpáros létesítmény
- Távlati/tervezés alatt álló kerékpáros létesítmény
- Meglévő vasútvonal
- Településhatár
- Belterületi határ
- Meglévő regionális vízvezeték
- Meglévő szennyvízvezeték
- Meglévő nagyközépnyomású gázvezeték
- Meglévő hírközlési alépítmény
- Meglévő hírközlési alépítmény
- Meglévő hírközlési gerinc légkábel
- Meglévő 22 kV légvezeték
- Meglévő 35 kV légvezeték
- Meglévő 400 kV légvezeték
- Tervezett 132 kV légvezeték (Veszprémvarsány–Zirc)
- Távlati 135 kV légvezeték (Zirc–Litér)

Tárgy: **82. sz. főút, Zirc elkerülő szakasz megvalósítása tárgyú projekt tanulmányterv, előzetes környezeti vizsgálati dokumentáció és előzetes Natura 2000 hatásbecslés (Screening) készítése, környezetvédelmi határozat megszerzése**


Megrendelő: NIF Nemzeti Infrastruktúra Fejlesztő Zrt.
1134 Budapest, Váci út 45. AB porta
Levelezési cím: 1439 Budapest Pf.: 695
Tel.: +361 4368-100 Fax: +36 1 4368-110
E-mail: info@nif.hu


PST kód: **K082.01**



| Konzorcium vezető: | | Konzorciumi tag: | | Konzorciumi tag: | |
|---|---|---|---|---|---|
| TURA-Terv Mérnökiroda Kft. | | UNITEF'83 Zrt. | | VIA FUTURA Mérnöki, Tanácsadó és Szolgáltató Kft. | |
| Ügyvezető igazgató: Adrovitz Miklós | | Vezérigazgató: Szóradi Róbert | | Ügyvezető igazgató: Breuer András | |
| Projektvezető: Somogyvári Zsolt 01-14518 | Tervszám: 16955 | Projektvezető: Goda Zsolt 01-10338 | Tervszám: 40071 | Projektvezető: Lantai Gyula 19-0876 | Tervszám: 2138 |

Szakági tervező: VIA FUTURA Mérnöki, Tanácsadó és Szolgáltató Kft., 1111 Budapest, Zenta u. 1., Tel.: 1/336-0587, Fax: 1/336-0588, E-mail: viafutura@viafutura.hu

Szakági tervező: UNITEF'83 Zrt.

Felelős tervező: Lantai Gyula 19-0876
Tervező: Pauer Judit 19-01124
Ellenőr: Breuer András 01-8448
Tervező: Cseppely Nóra 01-15428


| | |
|---|---|
| Terv tárgya: **82. sz. főút, Zirc elkerülő** | Tervszám: 1695 |
| Tervfázis: Tanulmányterv | Szállítási ütem jele: V01 |
| Szakág: Útépítés | Szakág jele: A1 |
| Megnevezés: Átnézeti helyszínrajz | |
| Dátum: 2022.01.10. | Méretarány: M=1:10.000 |
| Rajzszám: 2. | |
| Fájl elnevezés: T_00_A1_02_V01.dwg | |


Ez a terv a Tervező(k) szellemi terméke, amelynek védelmét jogszabály biztosítja.
A digitális változat a Tervező(k) által aláírt papíralapú tervdokumentáció tervazonos másolata.